


VILNIAUS ŠV. KRISTOFORO PROGIMNAZIJA
PIRMO AUKŠTO ŽMONIŲ EVAKAVIMO PLANAS
Evacuation plan of First floor


Tvirtinu:
Vilniaus šv. Kristoforo progimnazijos
Direktorė Jurgita Zinkienė _____
20__ m. _____ mėn. ____ d.

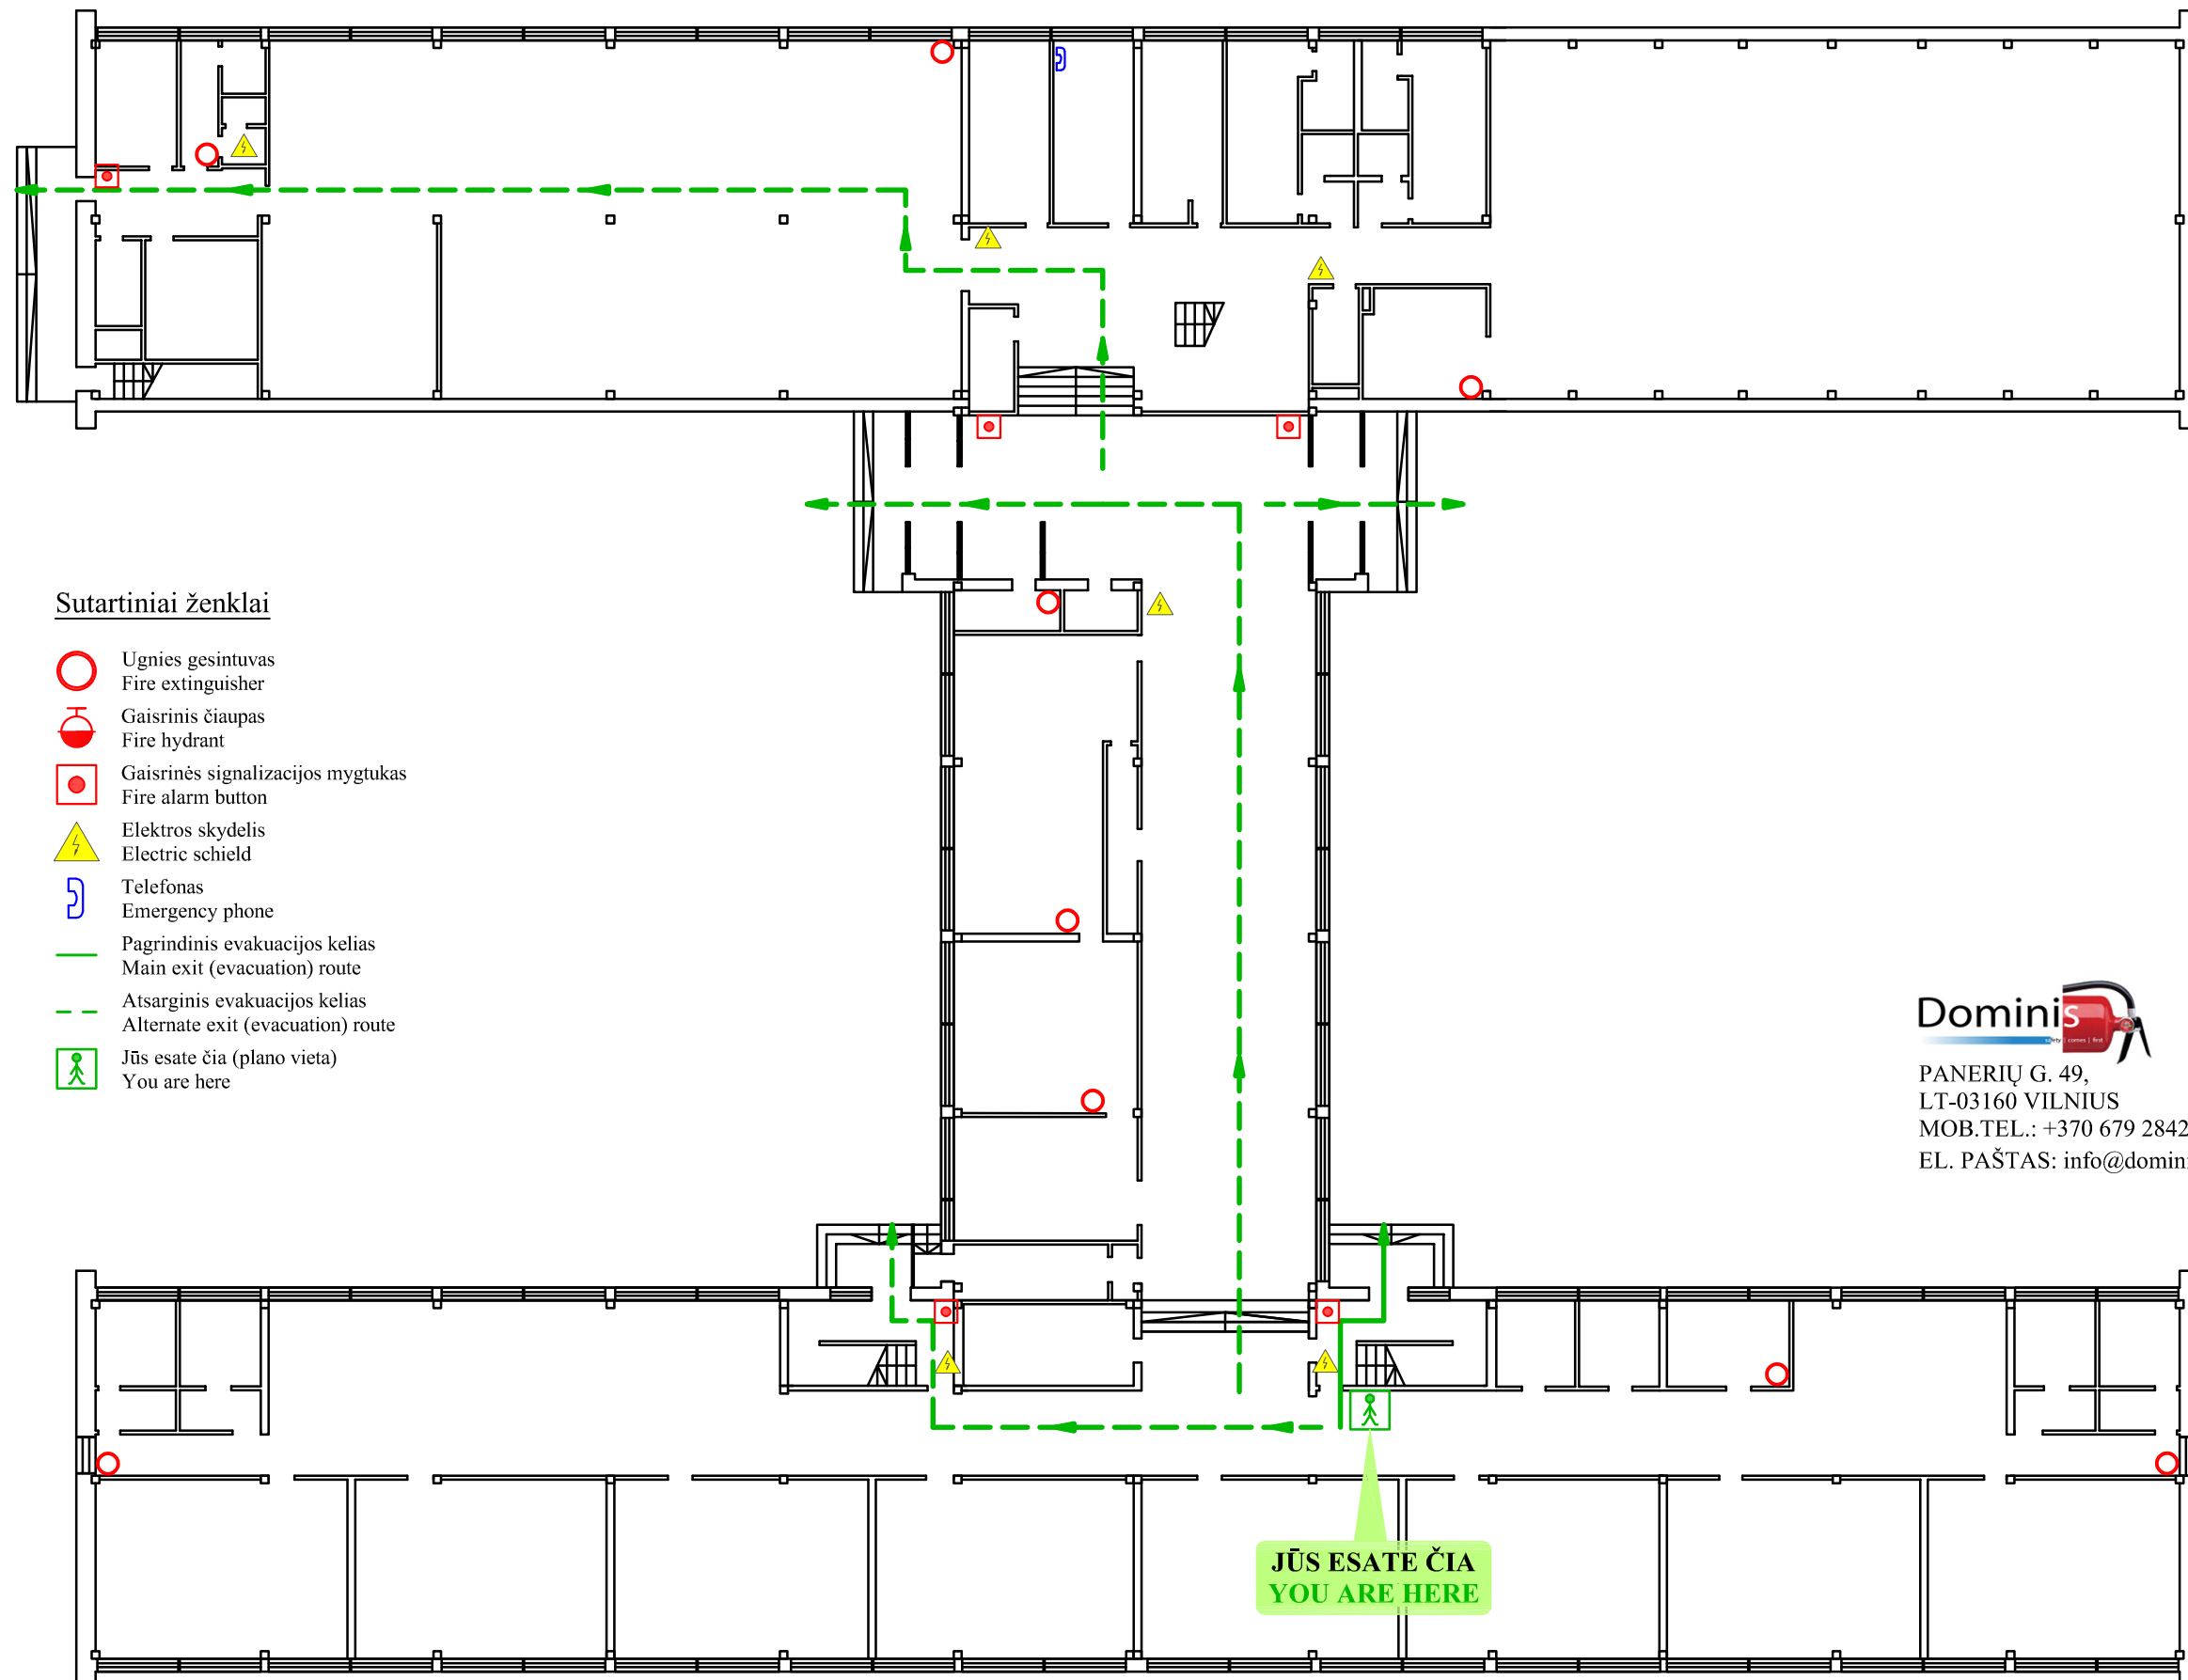

Dominis
PANERIŲ G. 49,
LT-03160 VILNIUS
MOB.TEL.: +370 679 28424
EL. PAŠTAS: info@dominis.lt

VILNIAUS ŠV. KRISTOFORO PROGIMNAZIJA
PIRMO AUKŠTO ŽMONIŲ EVAKAVIMO PLANAS
Evacuation plan of First floor


Tvirtinu:
Vilniaus šv. Kristoforo progimnazijos
Direktorė Jurgita Zinkienė _____
20__ m. _____ mėn. ____ d.

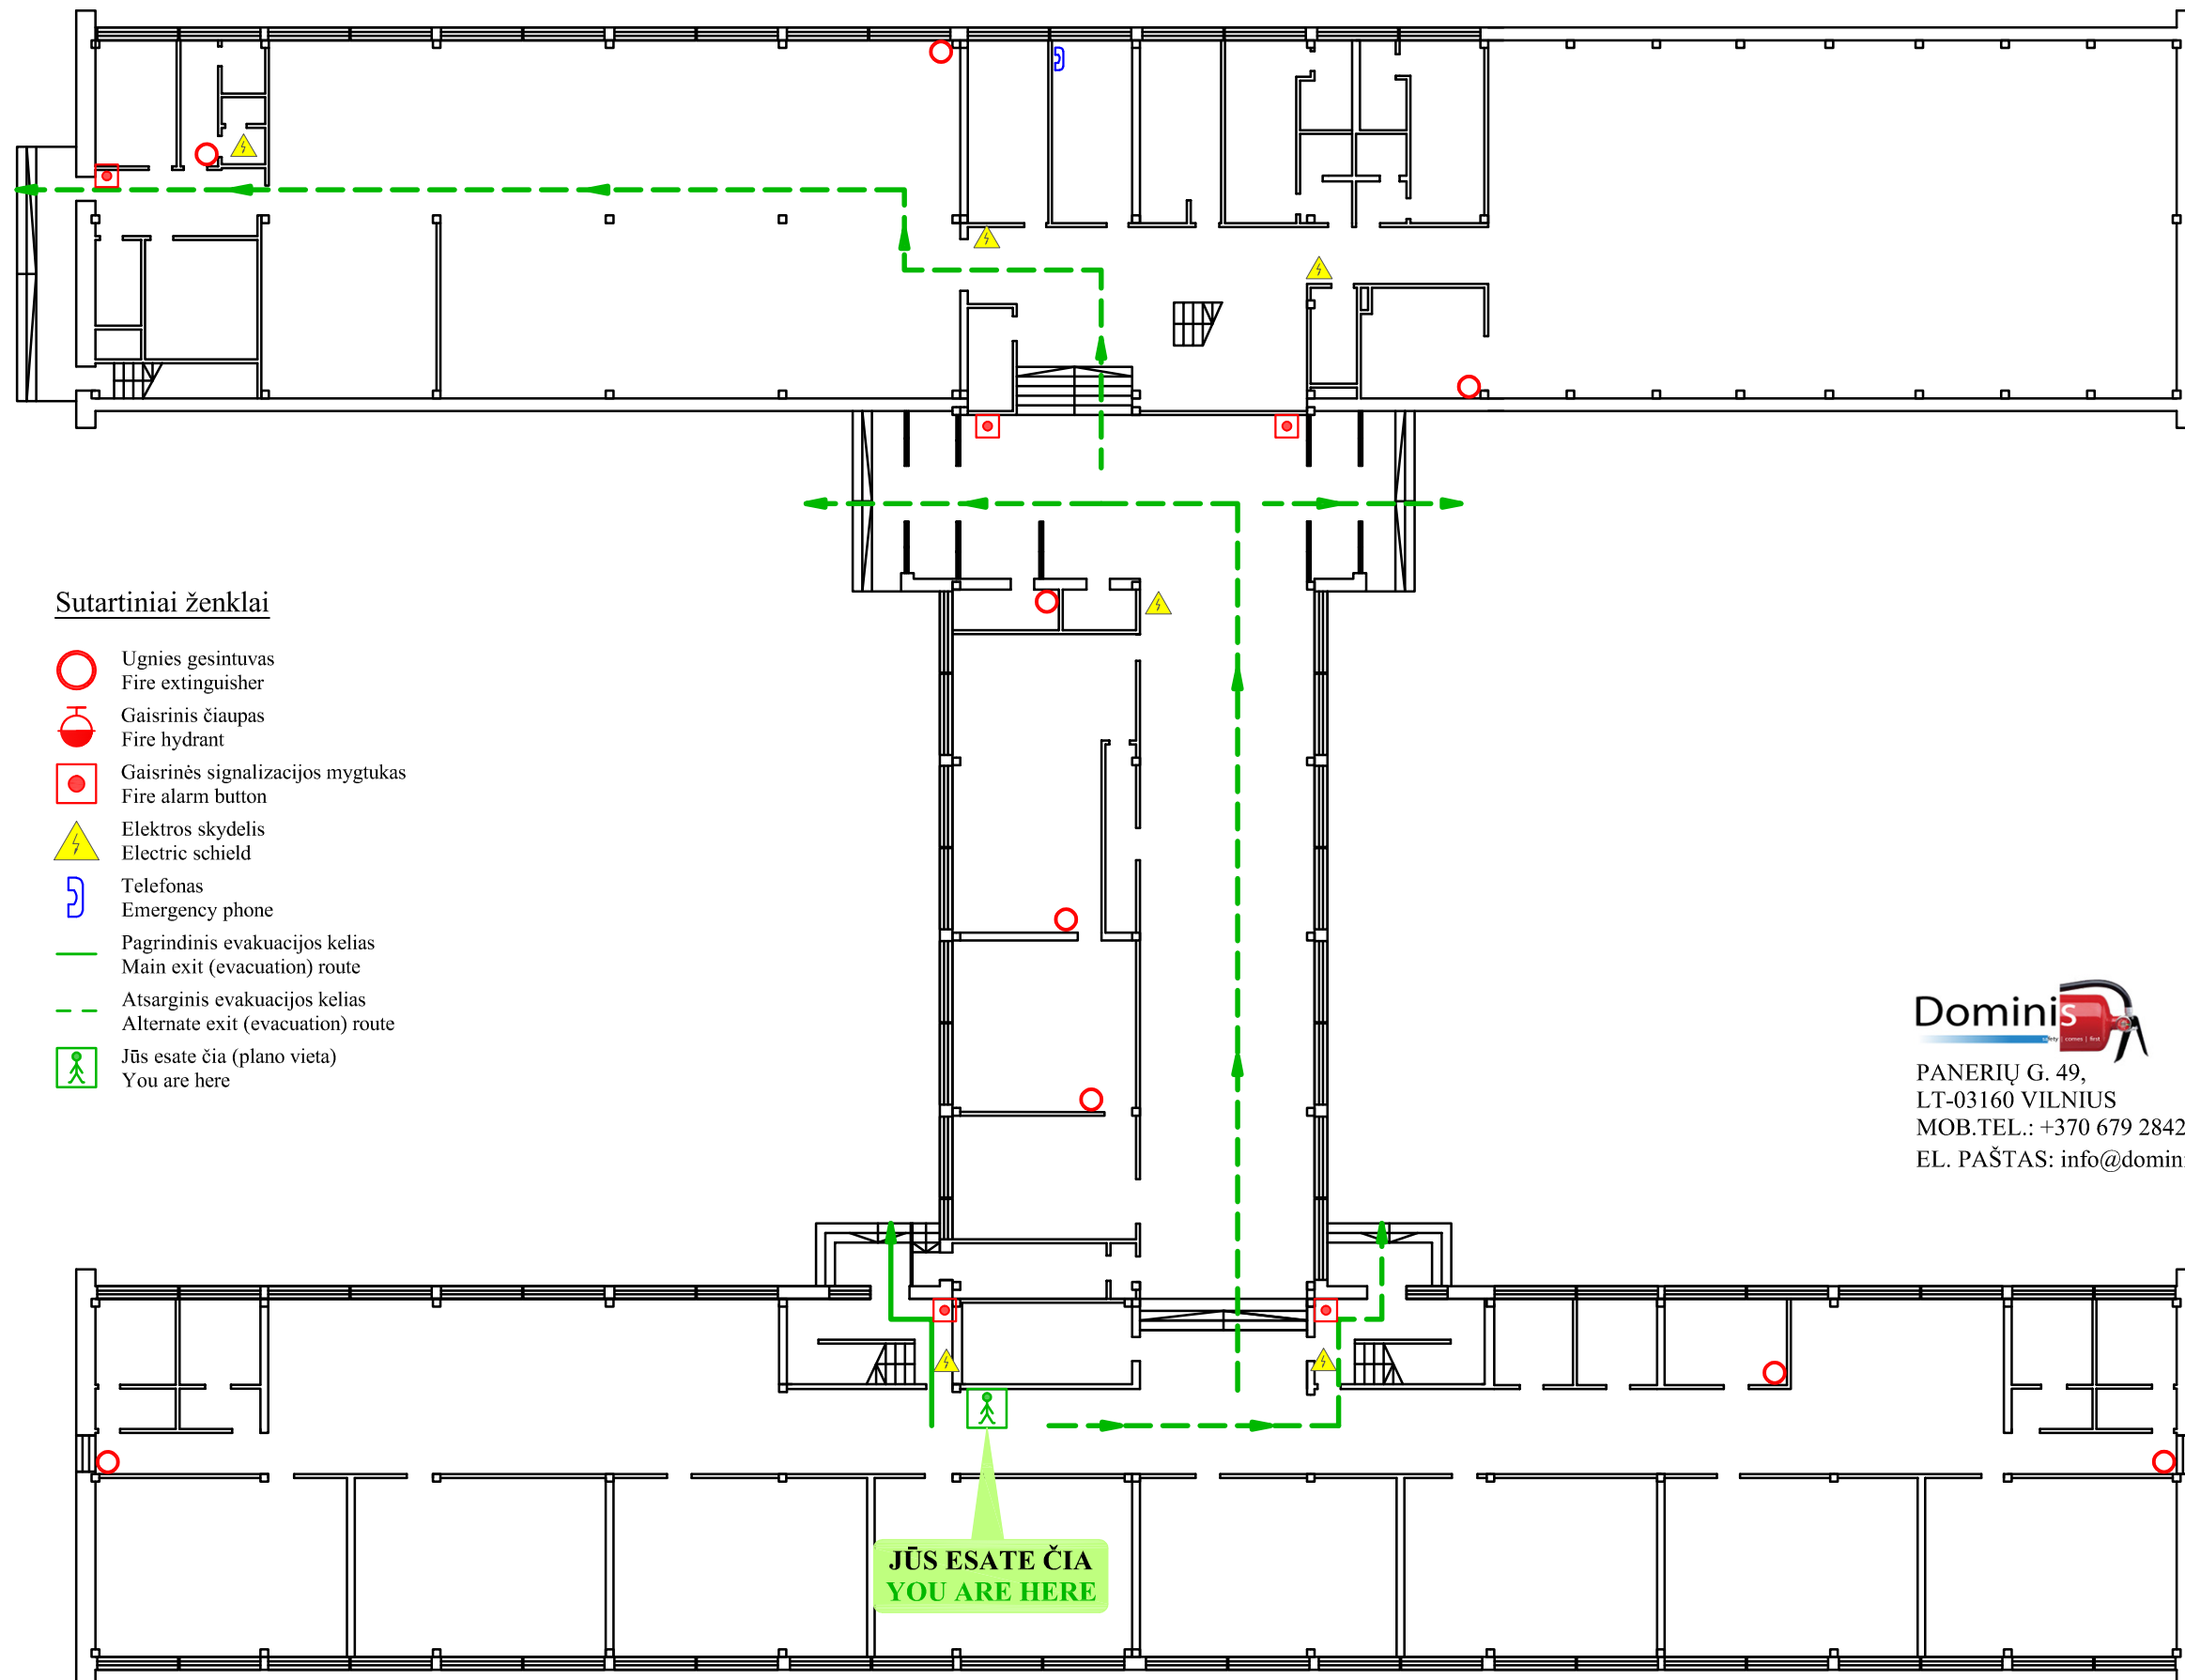

Dominis
PANERIŲ G. 49,
LT-03160 VILNIUS
MOB.TEL.: +370 679 28424
EL. PAŠTAS: info@dominis.lt

VILNIAUS ŠV. KRISTOFORO PROGIMNAZIJA
PIRMO AUKŠTO ŽMONIŲ EVAKAVIMO PLANAS
Evacuation plan of First floor

Tvirtinu:
Vilniaus šv. Kristoforo progimnazijos
Direktorė Jurgita Zinkienė _____
20__ m. _____ mėn. ____ d.

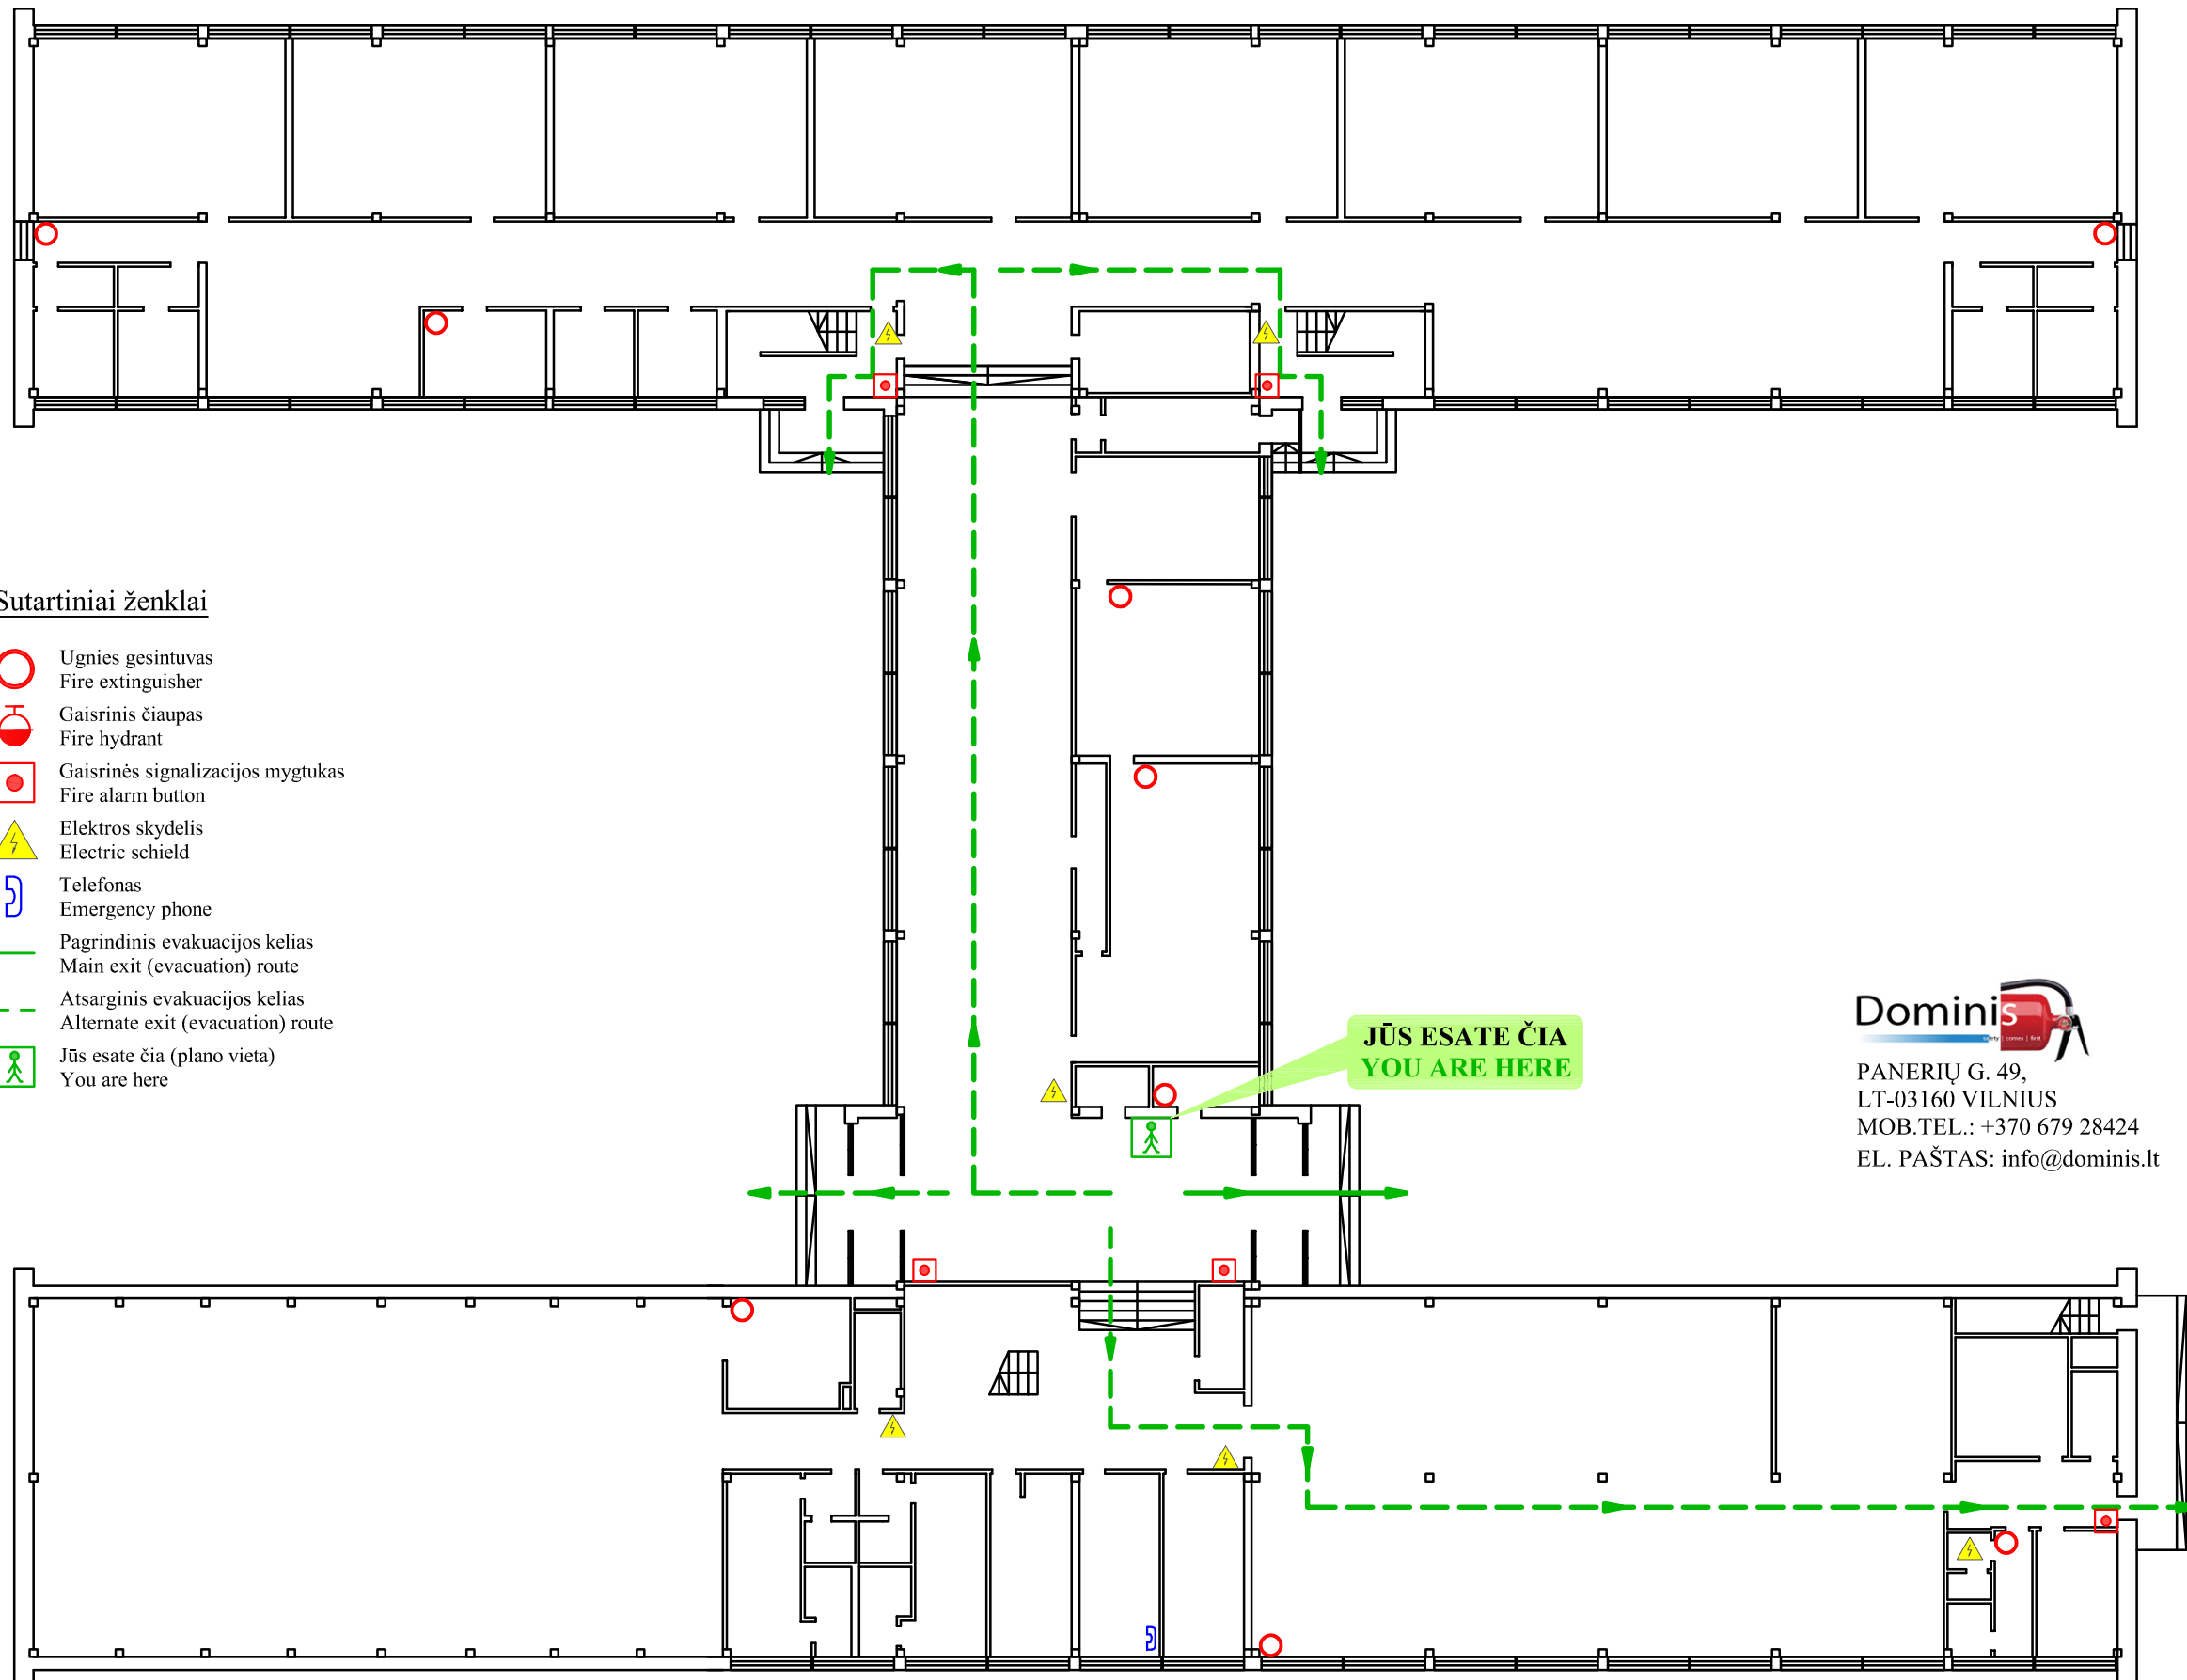


Dominis
PANERIŲ G. 49,
LT-03160 VILNIUS
MOB.TEL.: +370 679 28424
EL. PAŠTAS: info@dominis.lt

Tvirtinu:
Vilniaus šv. Kristoforo progimnazijos
Direktorė Jurgita Zinkienė
20__ m. _____ mėn. ____ d.

VILNIAUS ŠV. KRISTOFORO PROGIMNAZIJA
PIRMO AUKŠTO ŽMONIŲ EVAKAVIMO PLANAS
Evacuation plan of First floor

Dominis
PANERIŲ G. 49,
LT-03160 VILNIUS
MOB.TEL.: +370 679 28424
EL. PAŠTAS: info@dominis.lt

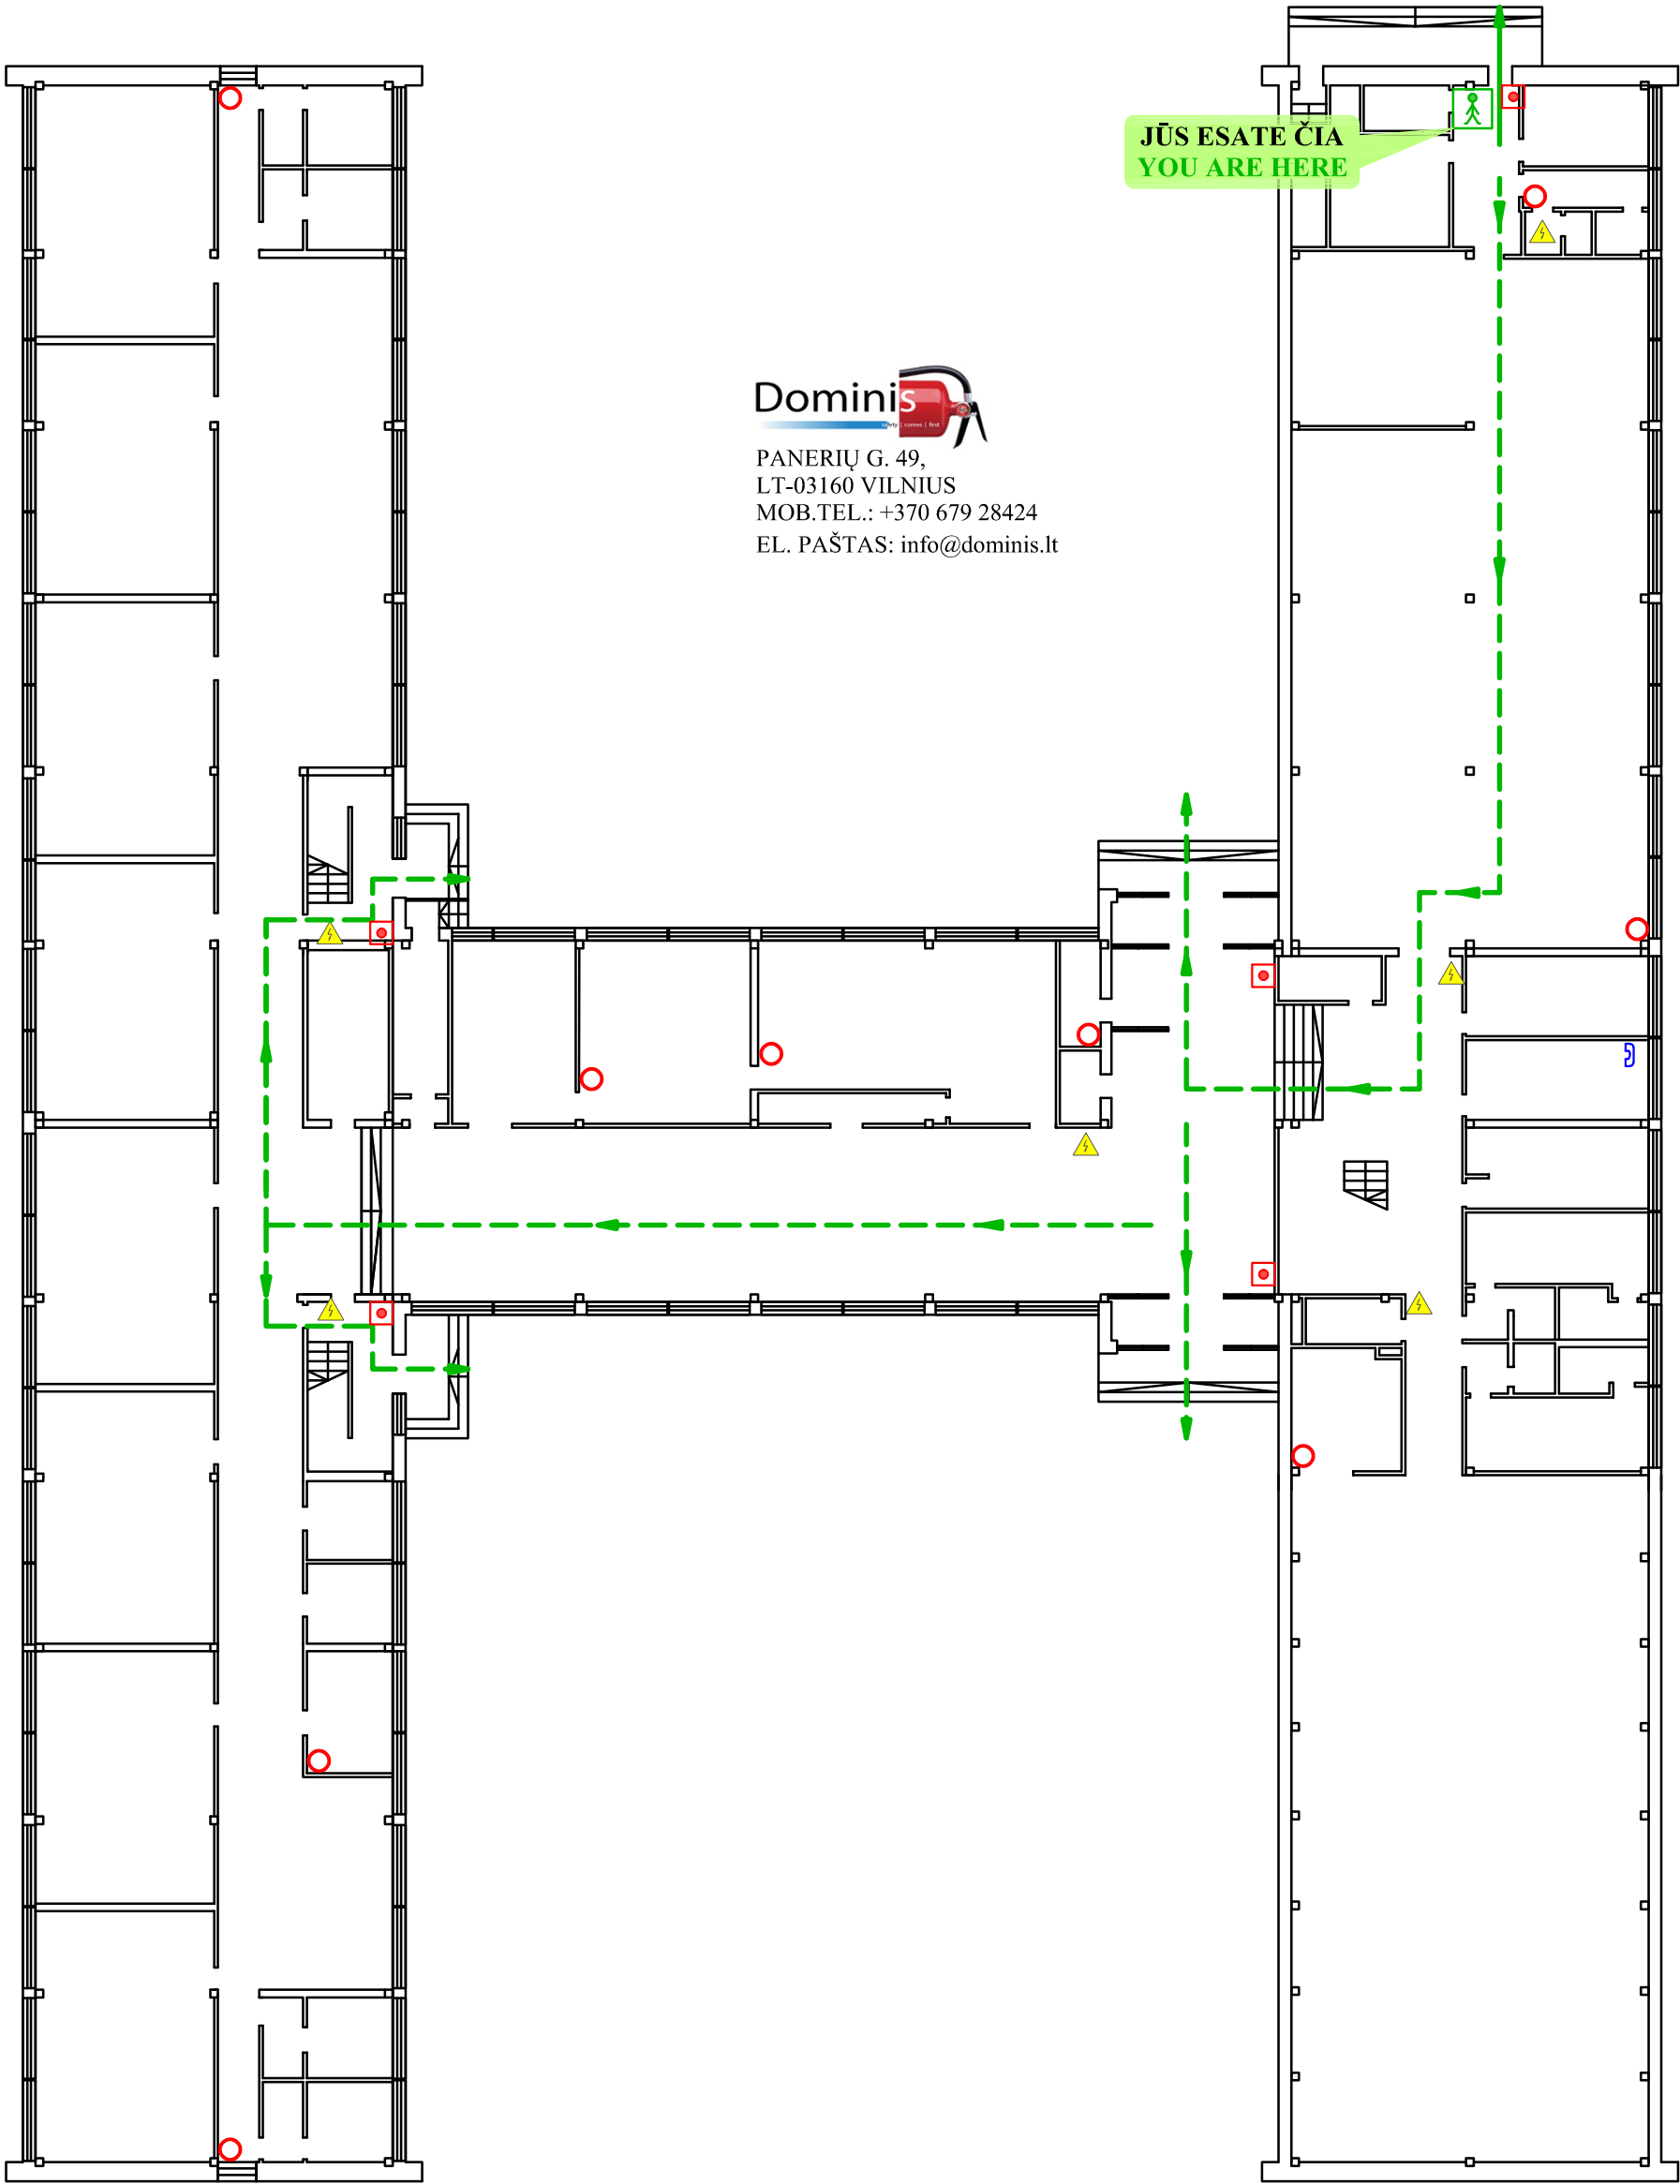

Sutartiniai ženklai


- Ugnies gesintuvas
Fire extinguisher
- Gaisrinis čiaupas
Fire hydrant
- Gaisrinės signalizacijos mygtukas
Fire alarm button

- Elektros skydelis
Electric shield
- Telefonas
Emergency phone

- Pagrindinis evakuacijos kelias
Main exit (evacuation) route
- Atsarginis evakuacijos kelias
Alternate exit (evacuation) route
- Jūs esate čia (plano vieta)
You are here


VILNIAUS ŠV. KRISTOFORO PROGIMNAZIJA
ANTRO AUKŠTO ŽMONIŲ EVAKAVIMO PLANAS
Evacuation plan of Second floor

Tvirtinu:
Vilniaus šv. Kristoforo progimnazijos
Direktorė Jurgita Zinkienė _____
20__ m. _____ mėn. ____ d.

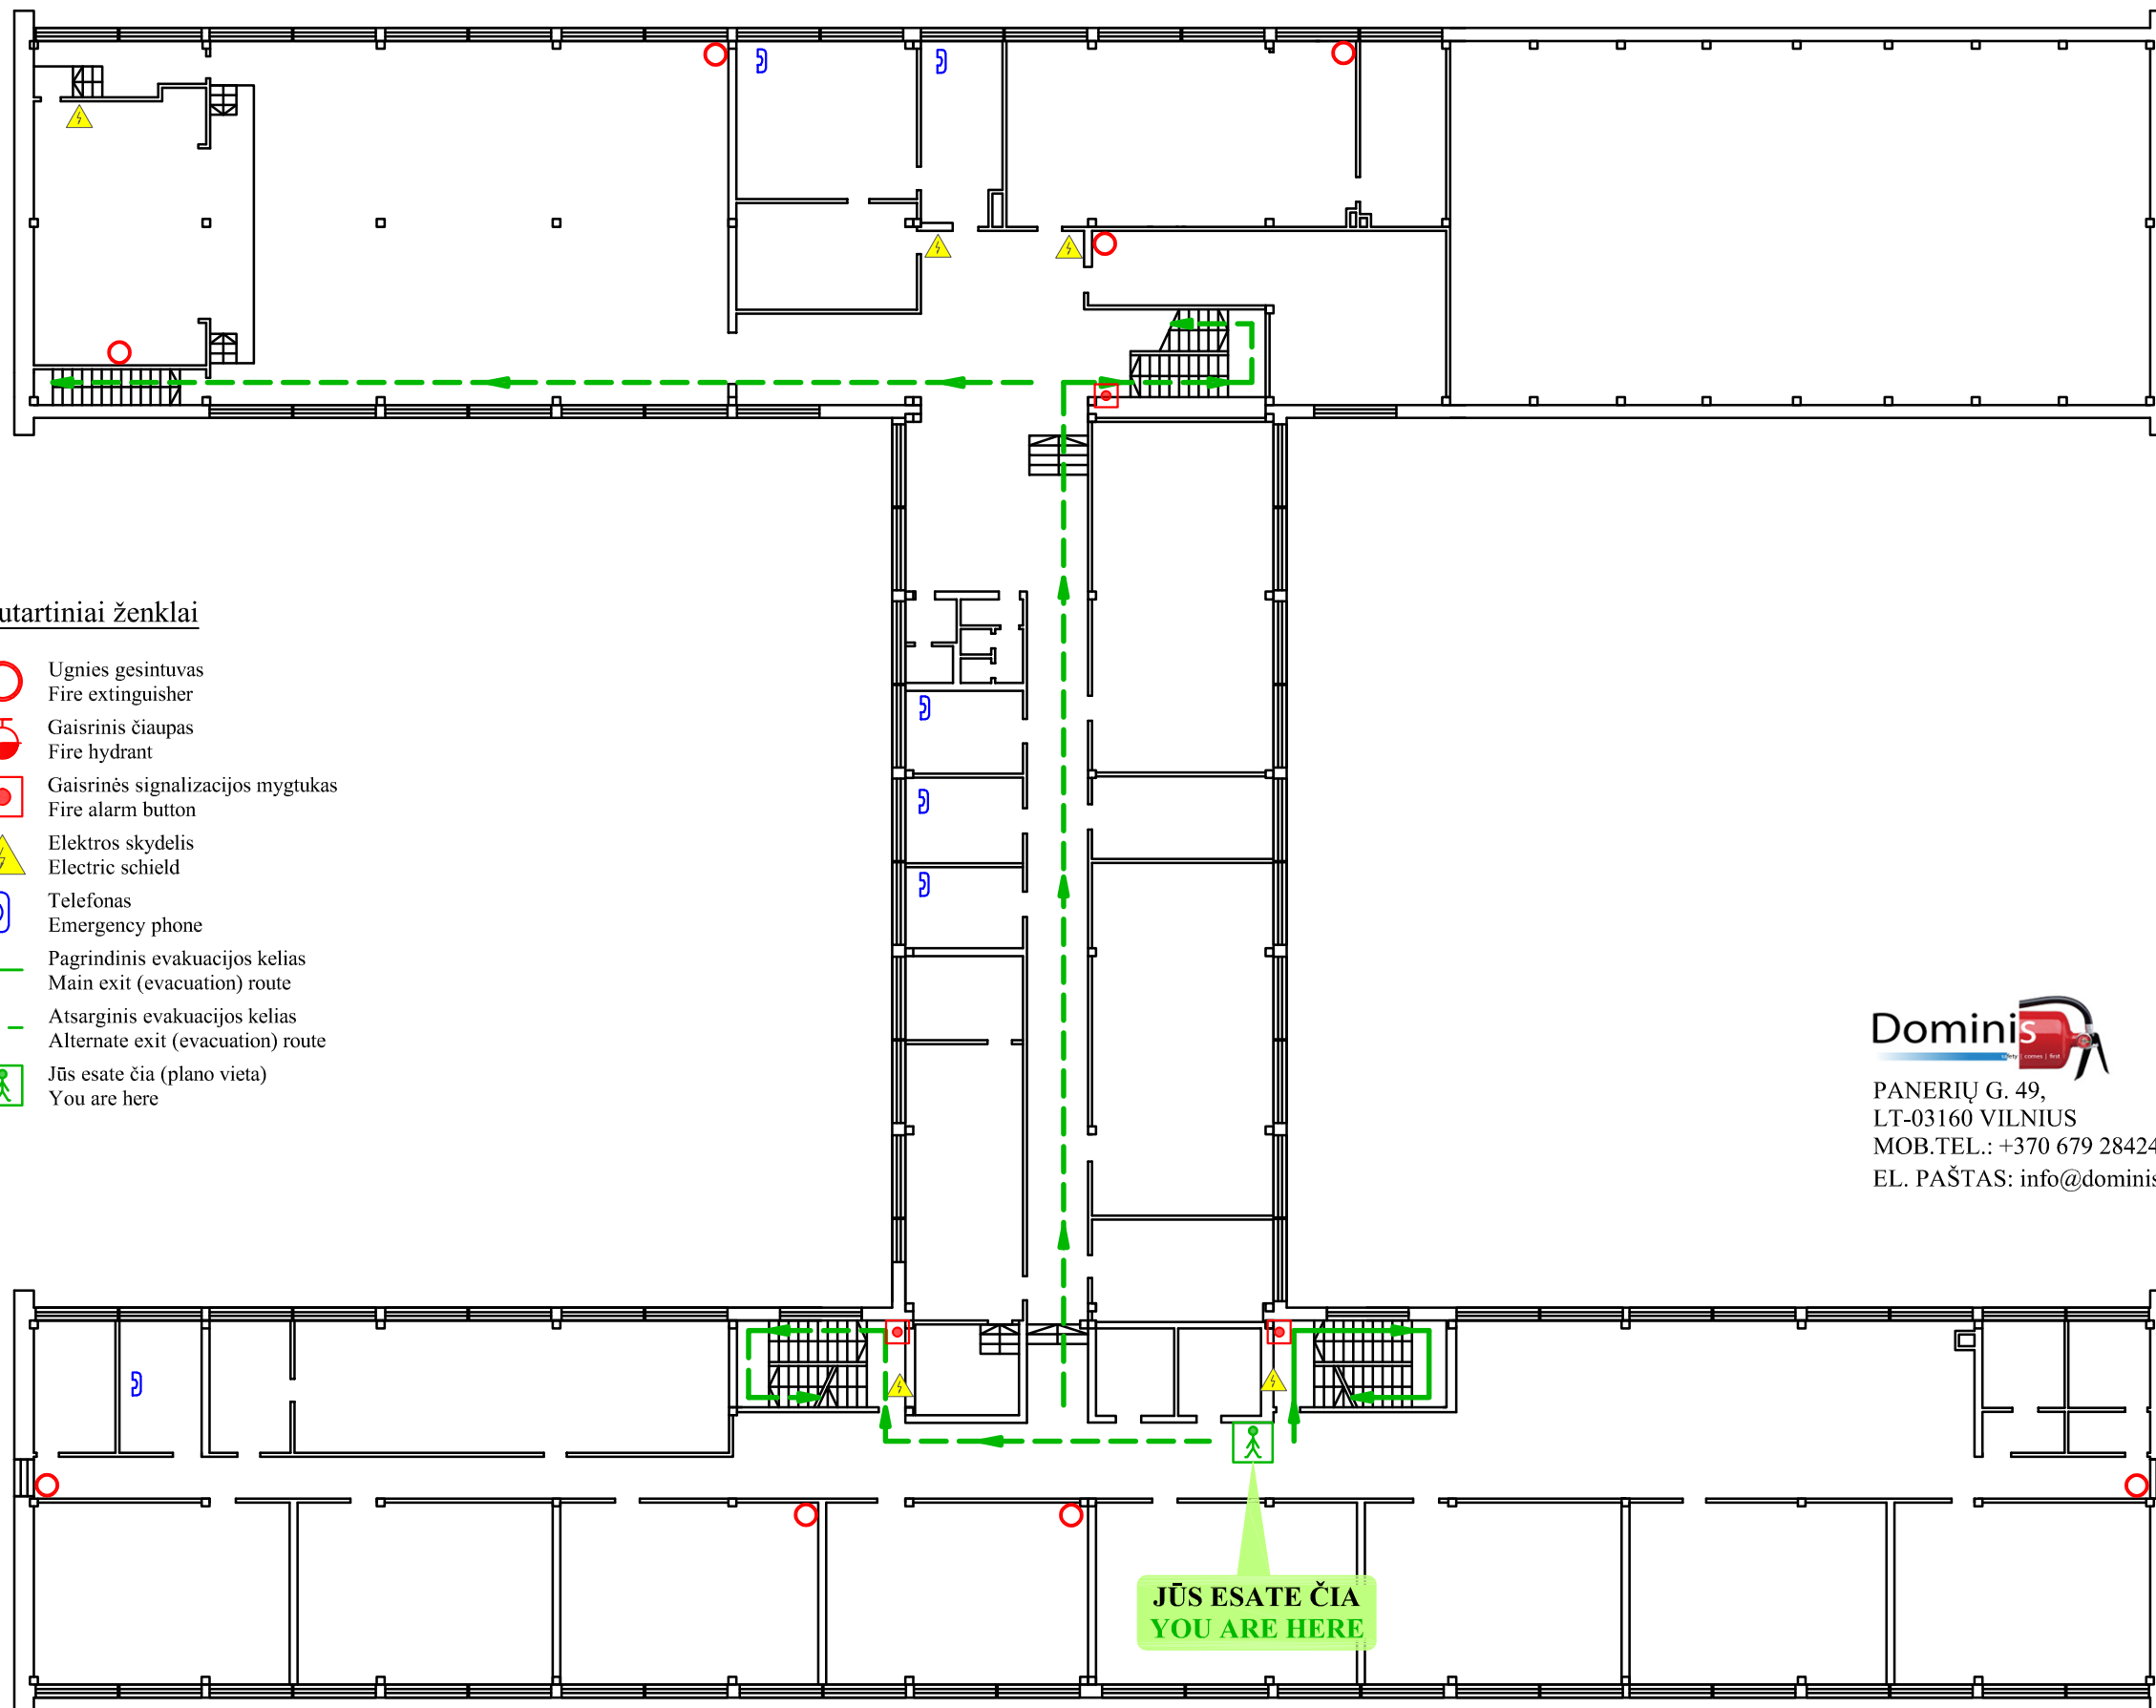

VILNIAUS ŠV. KRISTOFORO PROGIMNAZIJA
ANTRO AUKŠTO ŽMONIŲ EVAKAVIMO PLANAS
Evacuation plan of Second floor


Tvirtinu:
Vilniaus šv. Kristoforo progimnazijos
Direktorė Jurgita Zinkienė _____
20__ m. _____ mėn. ____ d.

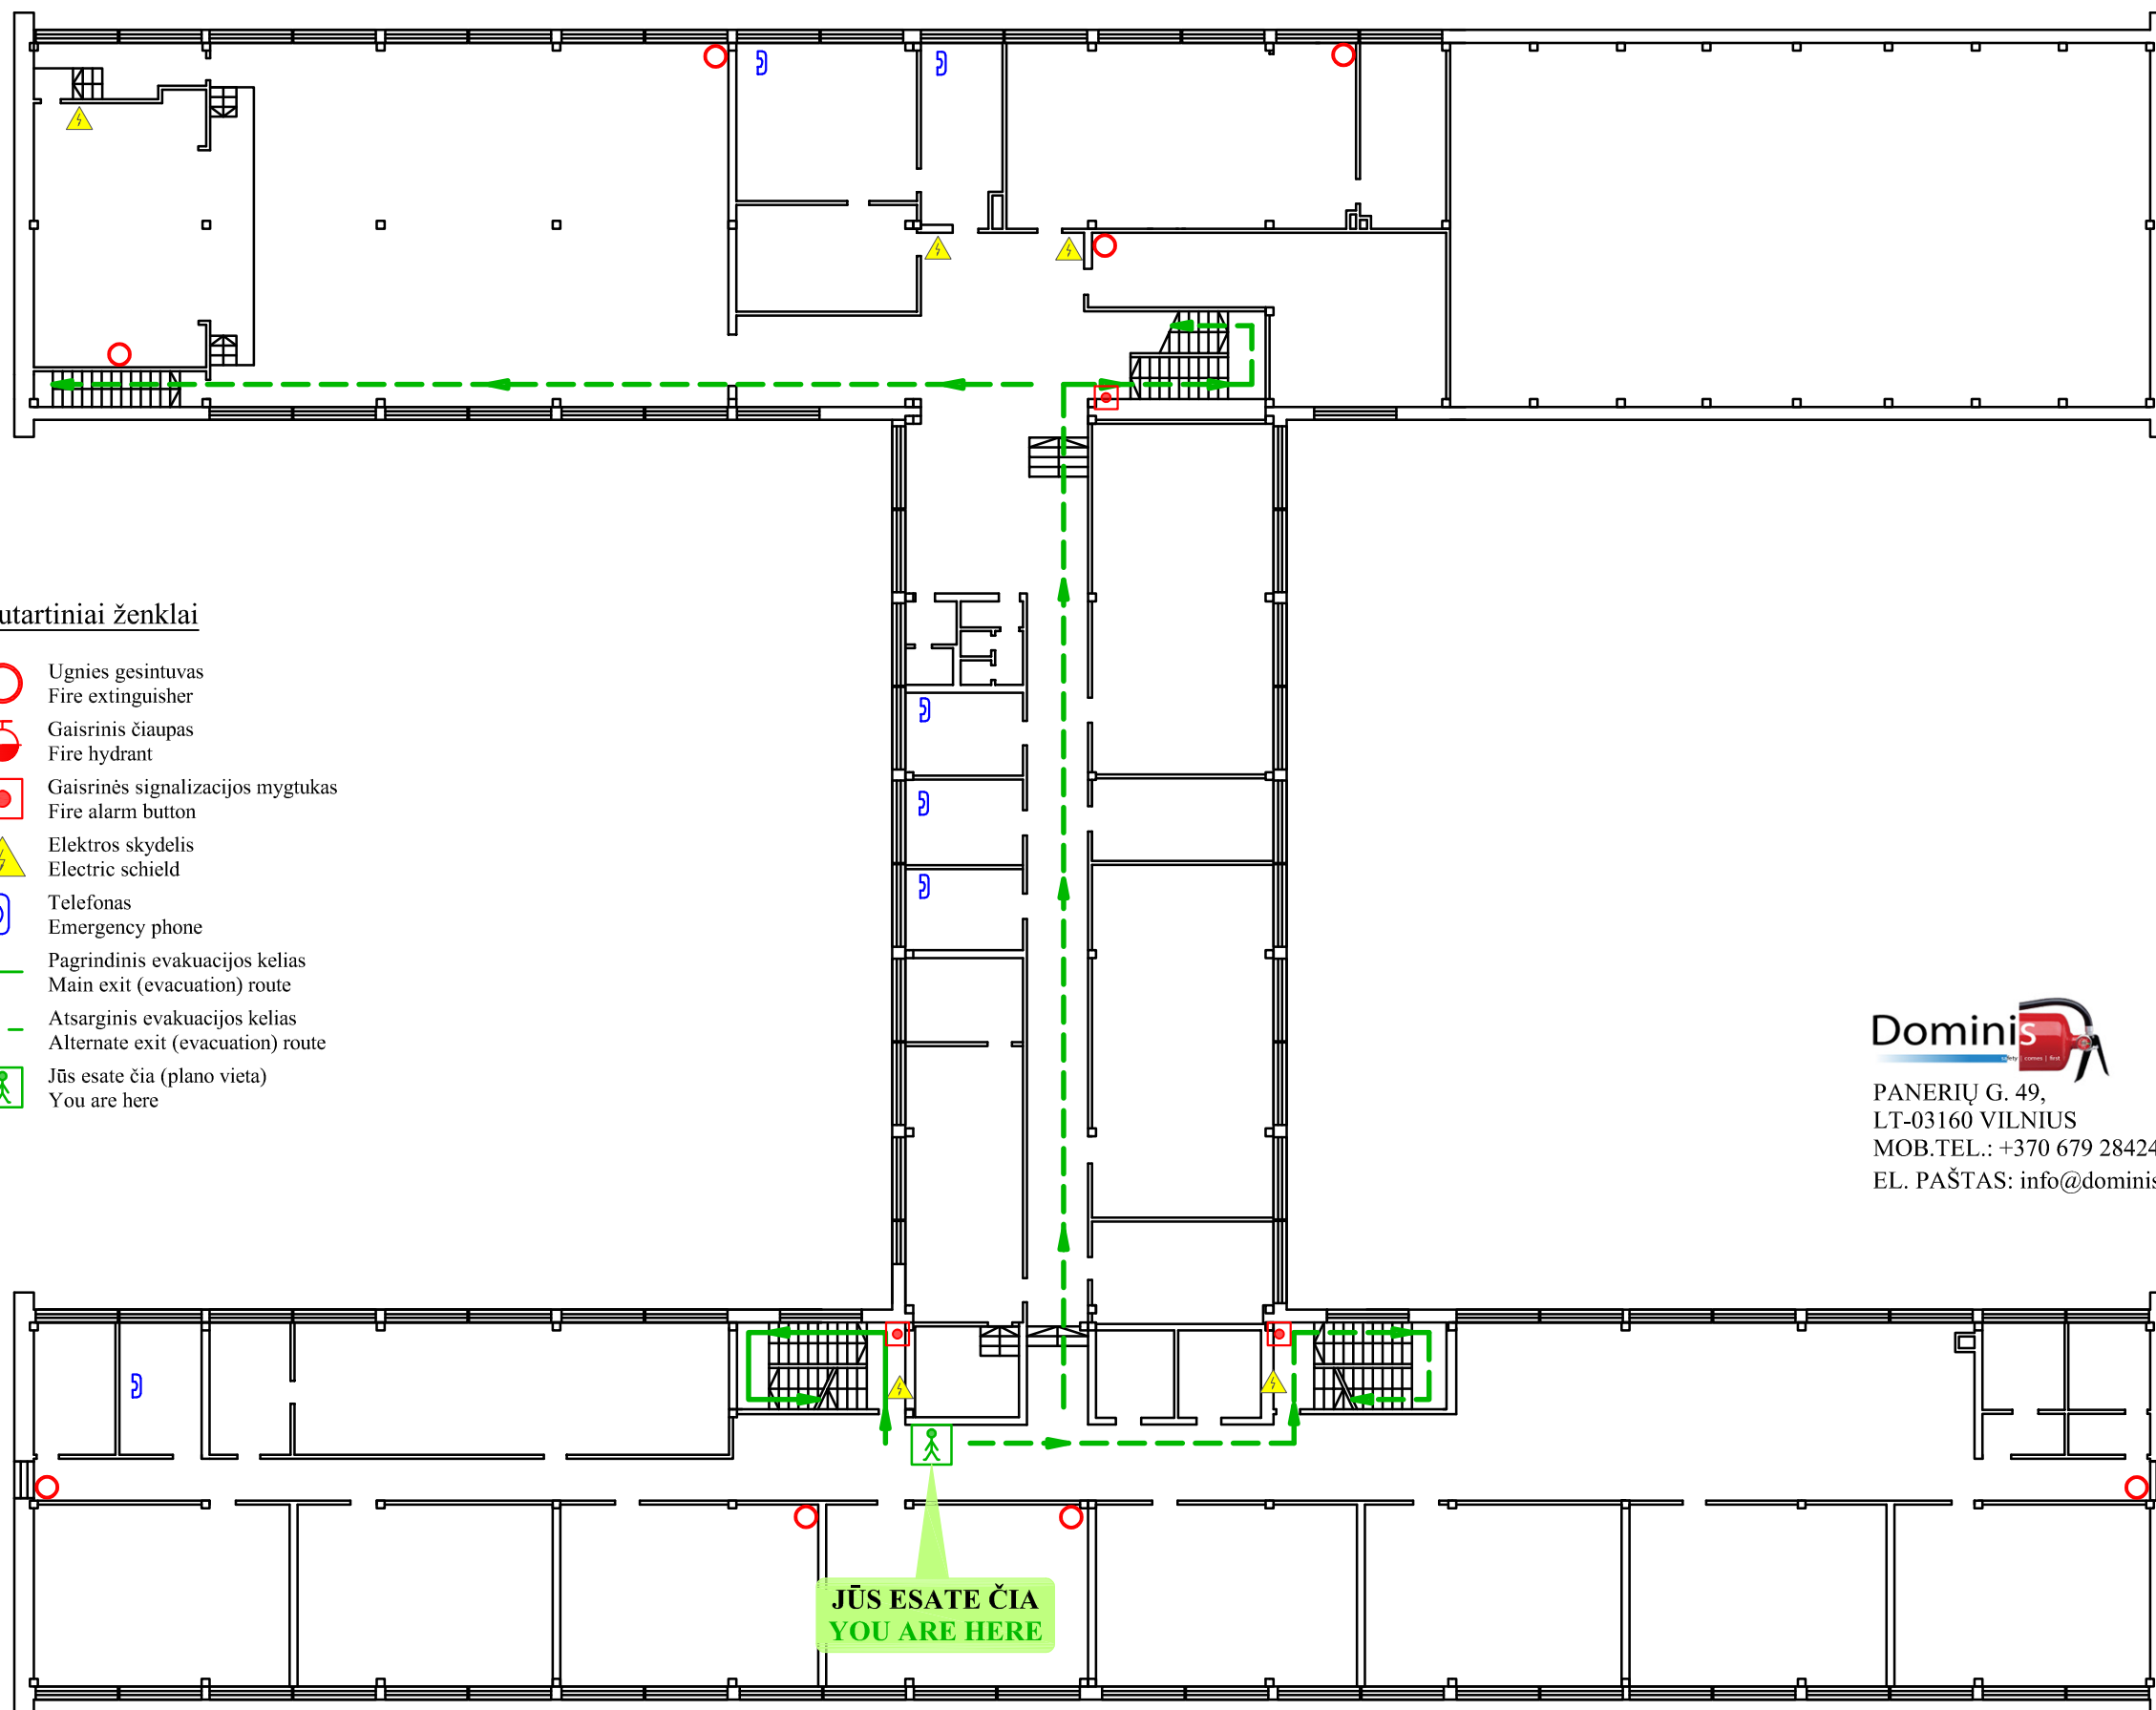

Dominis
PANERIŲ G. 49,
LT-03160 VILNIUS
MOB.TEL.: +370 679 28424
EL. PAŠTAS: info@dominis.lt

VILNIAUS ŠV. KRISTOFORO PROGIMNAZIJA
ANTRO AUKŠTO ŽMONIŲ EVAKAVIMO PLANAS
Evacuation plan of Second floor

Tvirtinu:
Vilniaus šv. Kristoforo progimnazijos
Direktorė Jurgita Zinkienė _____
20__ m. _____ mėn. ____ d.

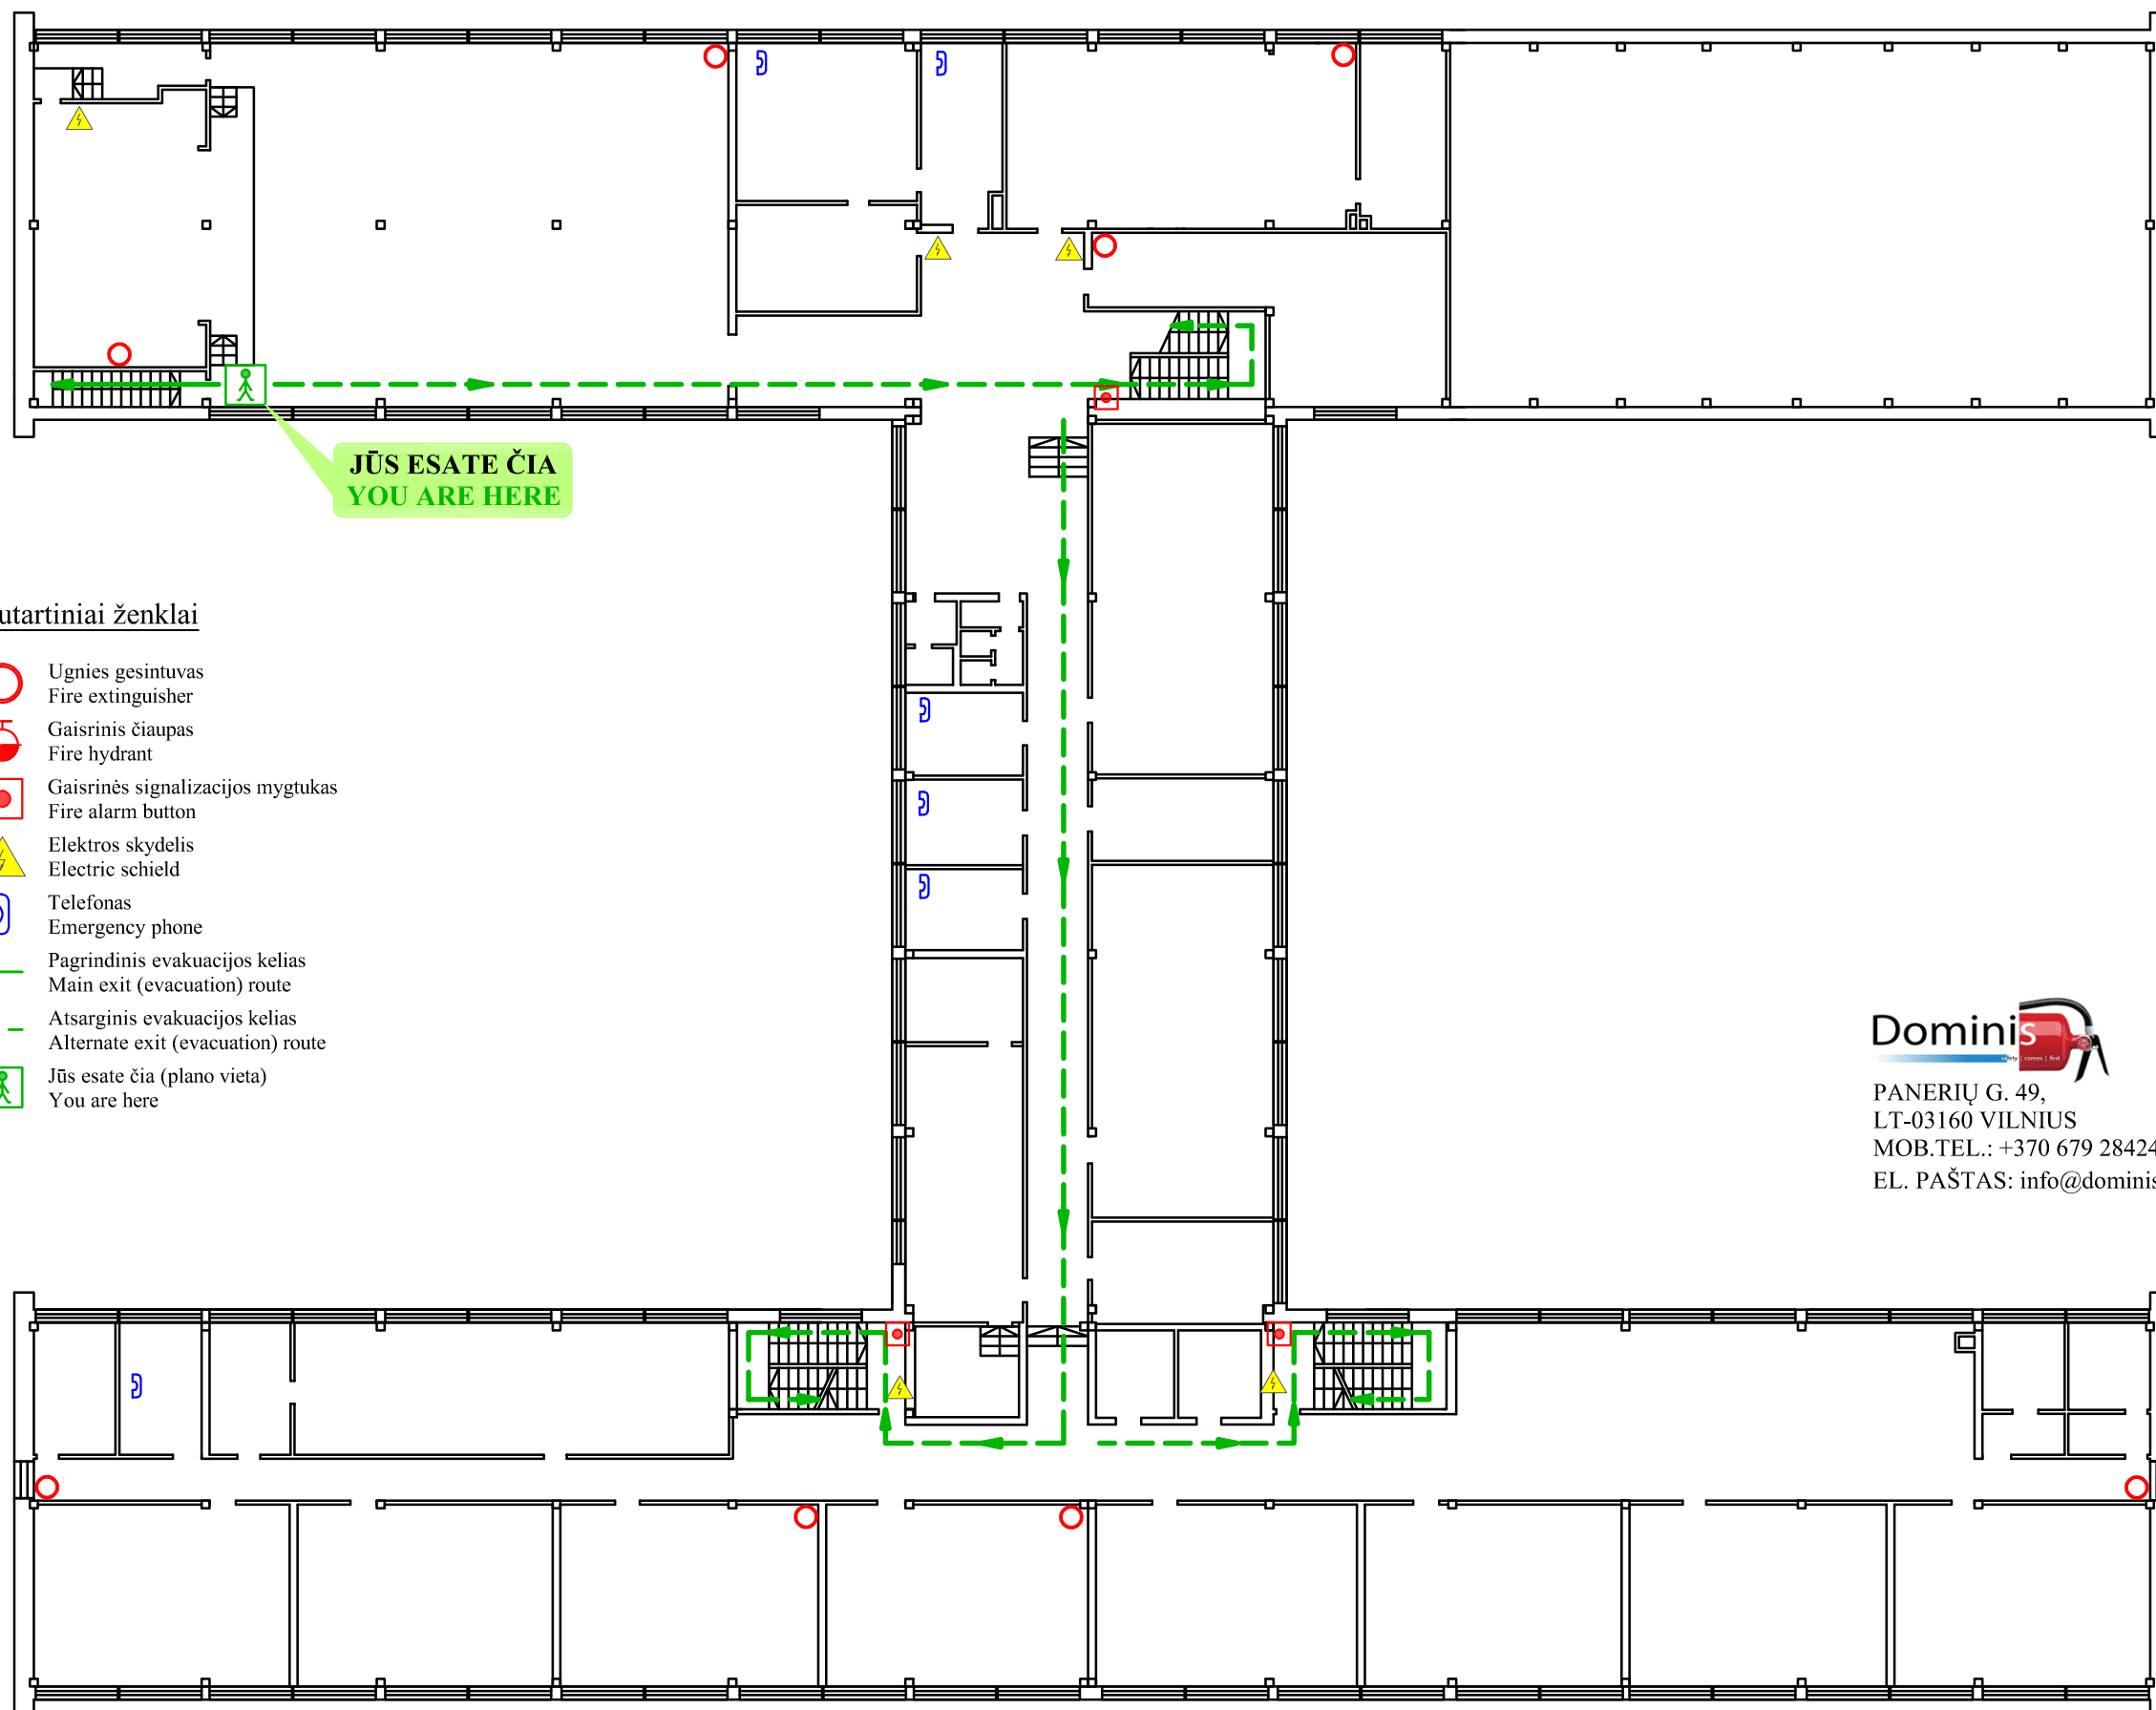

Sutartiniai ženklai

- Ugnies gesintuvas
Fire extinguisher
- Gaisrinis čiaupas
Fire hydrant
- Gaisrinės signalizacijos mygtukas
Fire alarm button
- Elektros skydelis
Electric shield
- Telefonas
Emergency phone
- Pagrindinis evakuacijos kelias
Main exit (evacuation) route
- Atsarginis evakuacijos kelias
Alternate exit (evacuation) route
- Jūs esate čia (plano vieta)
You are here




PANERIŲ G. 49,
LT-03160 VILNIUS
MOB.TEL.: +370 679 28424
EL. PAŠTAS: info@dominis.lt

Tvirtinu:
Vilniaus šv. Kristoforo progimnazijos
Direktorė Jurgita Zinkienė
20__ m. _____ mėn. ____ d.

VILNIAUS ŠV. KRISTOFORO PROGIMNAZIJA
ANTRO AUKŠTO ŽMONIŲ EVAKAVIMO PLANAS
Evacuation plan of Second floor



PANERIŲ G. 49,
LT-03160 VILNIUS
MOB.TEL.: +370 679 28424
EL. PAŠTAS: info@dominis.lt

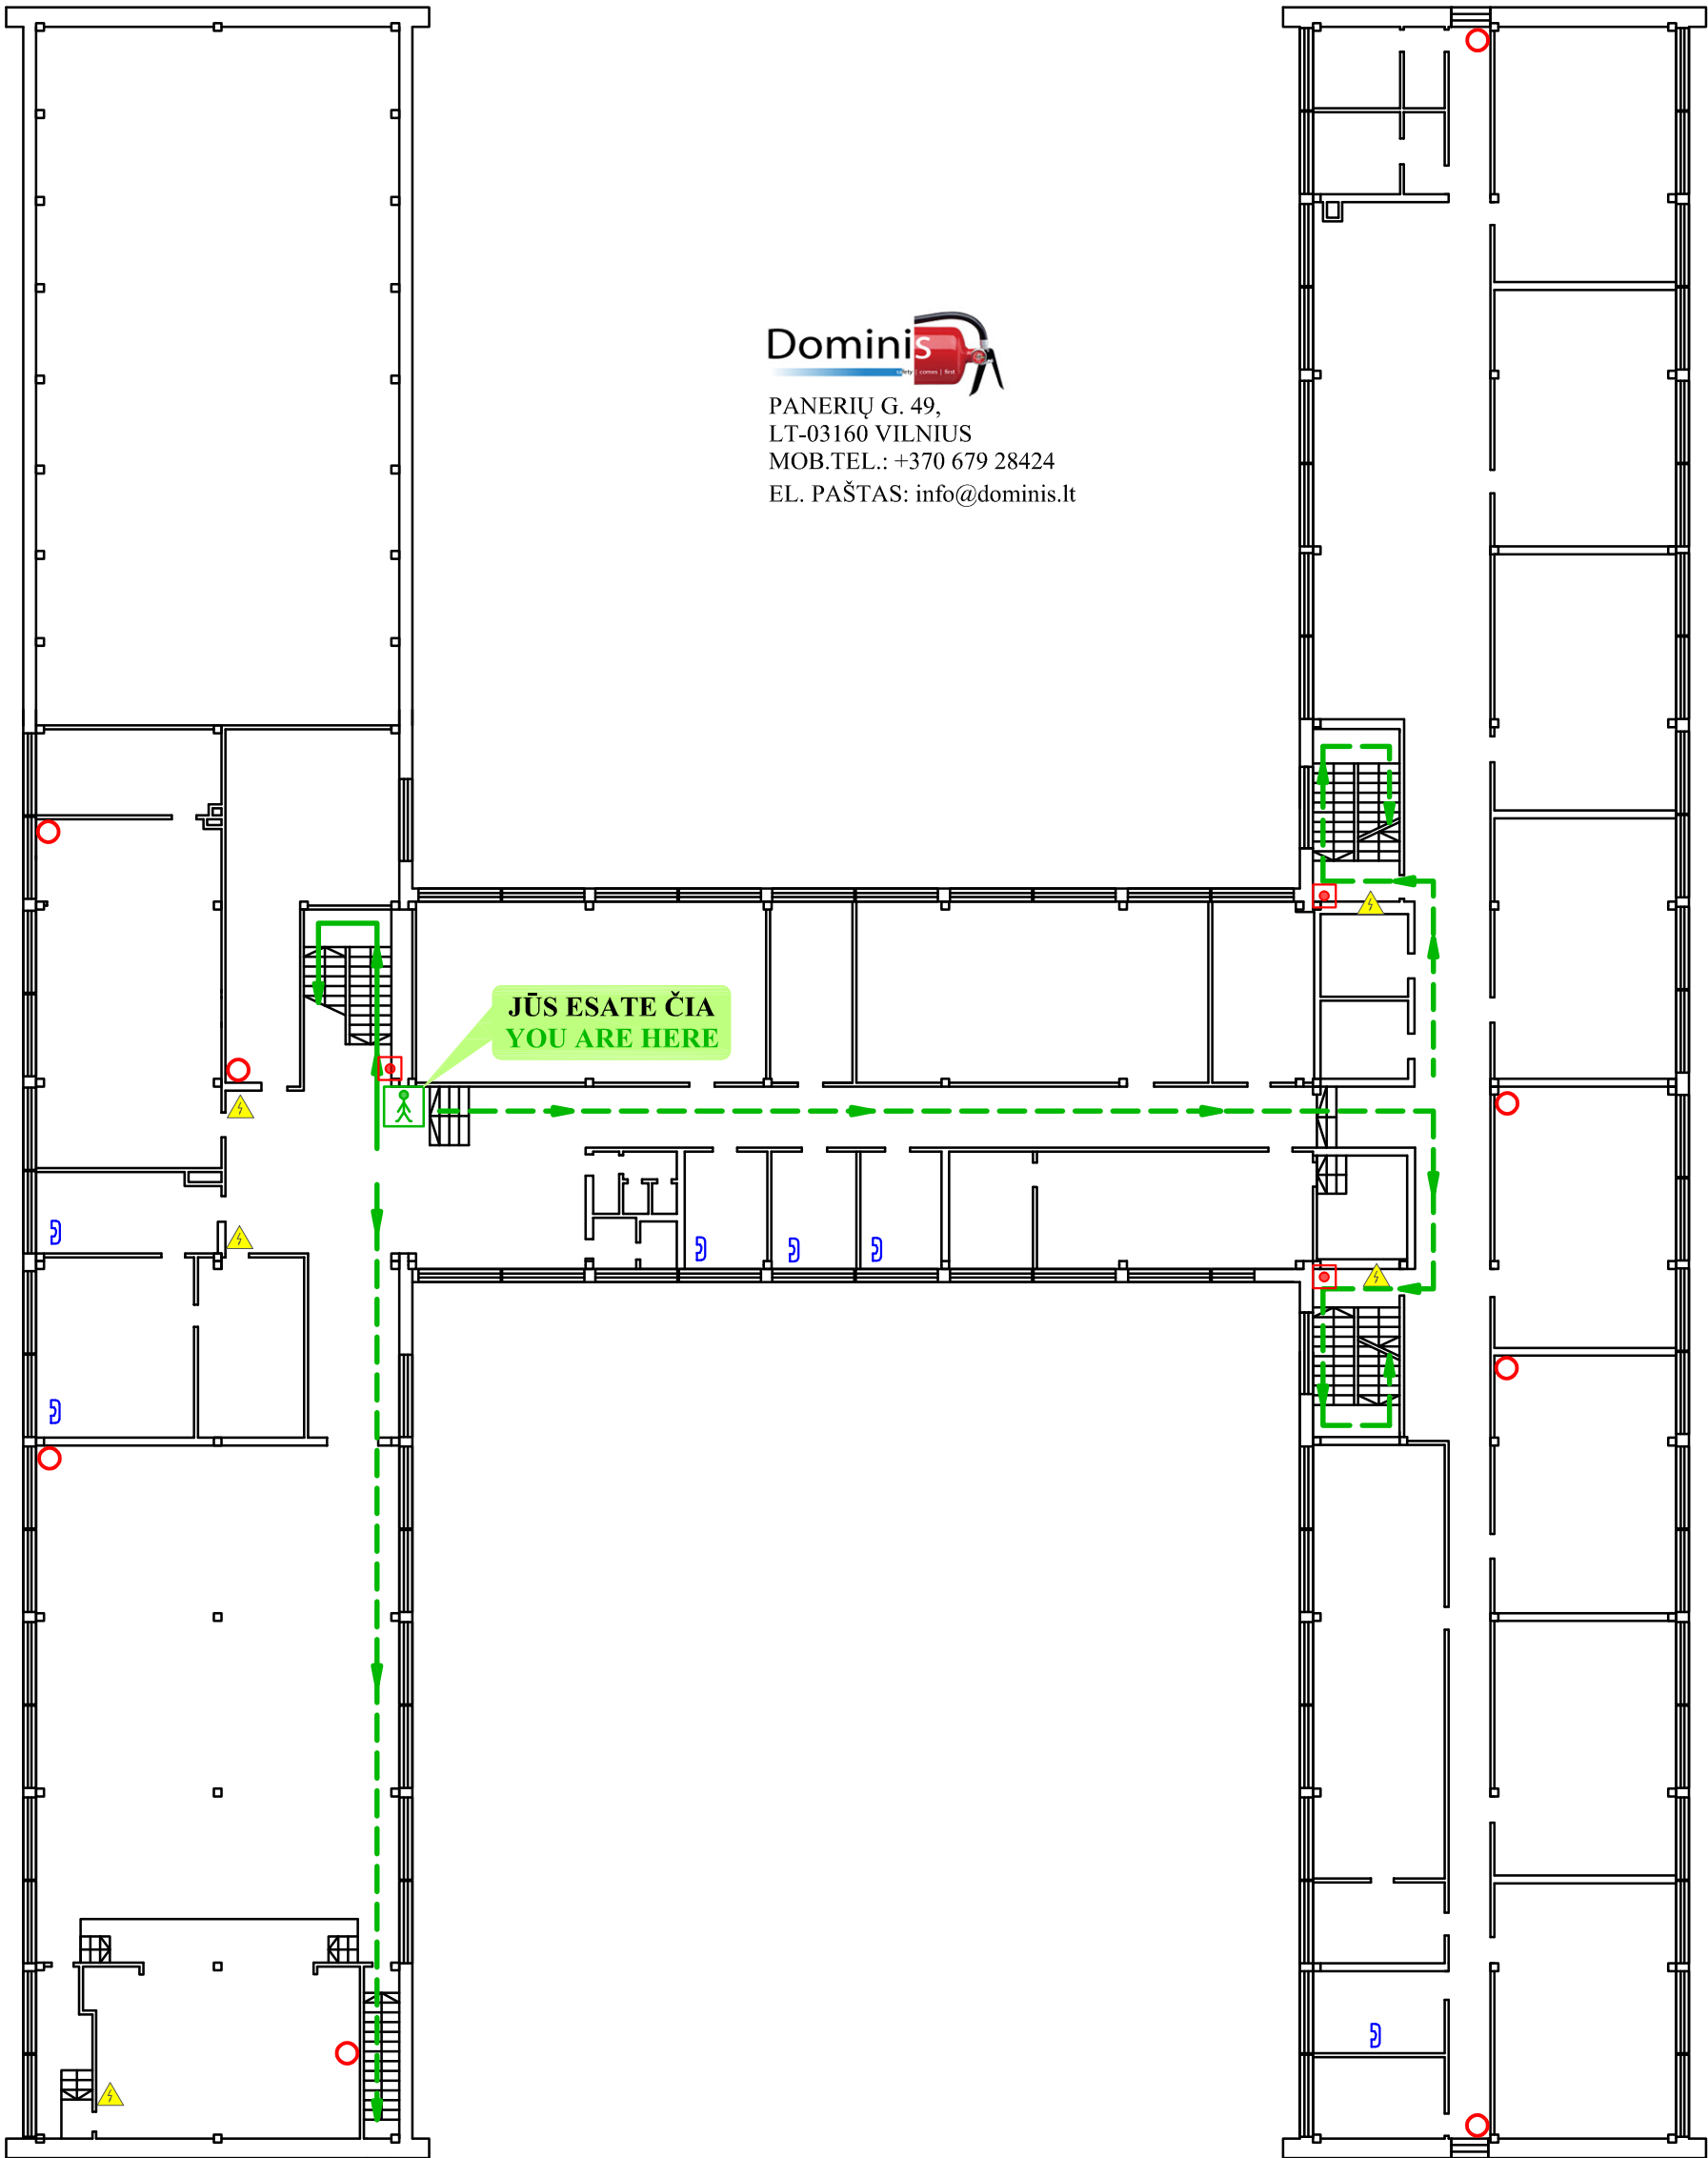

Sutartiniai ženklai

- Ugnies gesintuvas
Fire extinguisher
- Gaisrinis čiaupas
Fire hydrant
- Gaisrinės signalizacijos mygtukas
Fire alarm button

- Elektros skydelis
Electric shield
- Telefonas
Emergency phone

- Pagrindinis evakuacijos kelias
Main exit (evacuation) route
- Atsarginis evakuacijos kelias
Alternate exit (evacuation) route
- Jūs esate čia (plano vieta)
You are here


VILNIAUS ŠV. KRISTOFORO PROGIMNAZIJA
TREČIO AUKŠTO ŽMONIŲ EVAKAVIMO PLANAS
Evacuation plan of Third floor

Tvirtinu:
Vilniaus šv. Kristoforo progimnazijos
Direktorė Jurgita Zinkienė _____
20__ m. _____ mėn. ____ d.

Dominis



PANERIŲ G. 49,
LT-03160 VILNIUS
MOB.TEL.: +370 679 28424
EL. PAŠTAS: info@dominis.lt

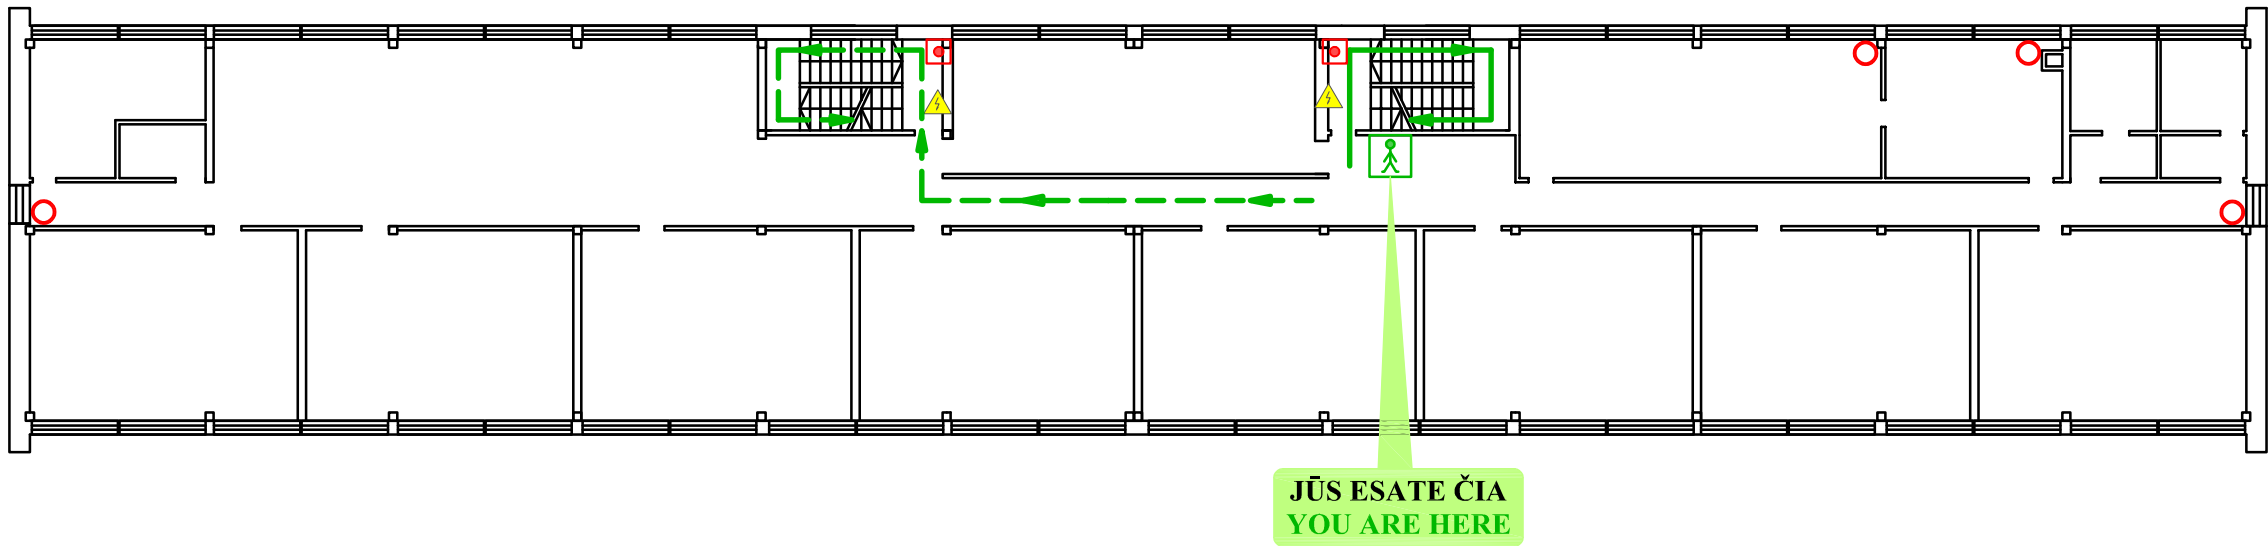

Sutartiniai ženklai


- | | | | | | |
|---|--|---|--------------------------------------|---|--|
|  | Ugnies gesintuvas
Fire extinguisher |  | Elektros skydelis
Electric shield |  | Pagrindinis evakuacijos kelias
Main exit (evacuation) route |
|  | Gaisrinis čiaupas
Fire hydrant |  | Telefonas
Emergency phone |  | Atsarginis evakuacijos kelias
Alternate exit (evacuation) route |
|  | Gaisrinės signalizacijos mygtukas
Fire alarm button | | |  | Jūs esate čia (plano vieta)
You are here |

VILNIAUS ŠV. KRISTOFORO PROGIMNAZIJA
TREČIO AUKŠTO ŽMONIŲ EVAKAVIMO PLANAS
Evacuation plan of Third floor

Tvirtinu:
Vilniaus šv. Kristoforo progimnazijos
Direktorė Jurgita Zinkienė _____
20__ m. _____ mėn. ____ d.



PANERIŲ G. 49,
LT-03160 VILNIUS
MOB.TEL.: +370 679 28424
EL. PAŠTAS: info@dominis.lt

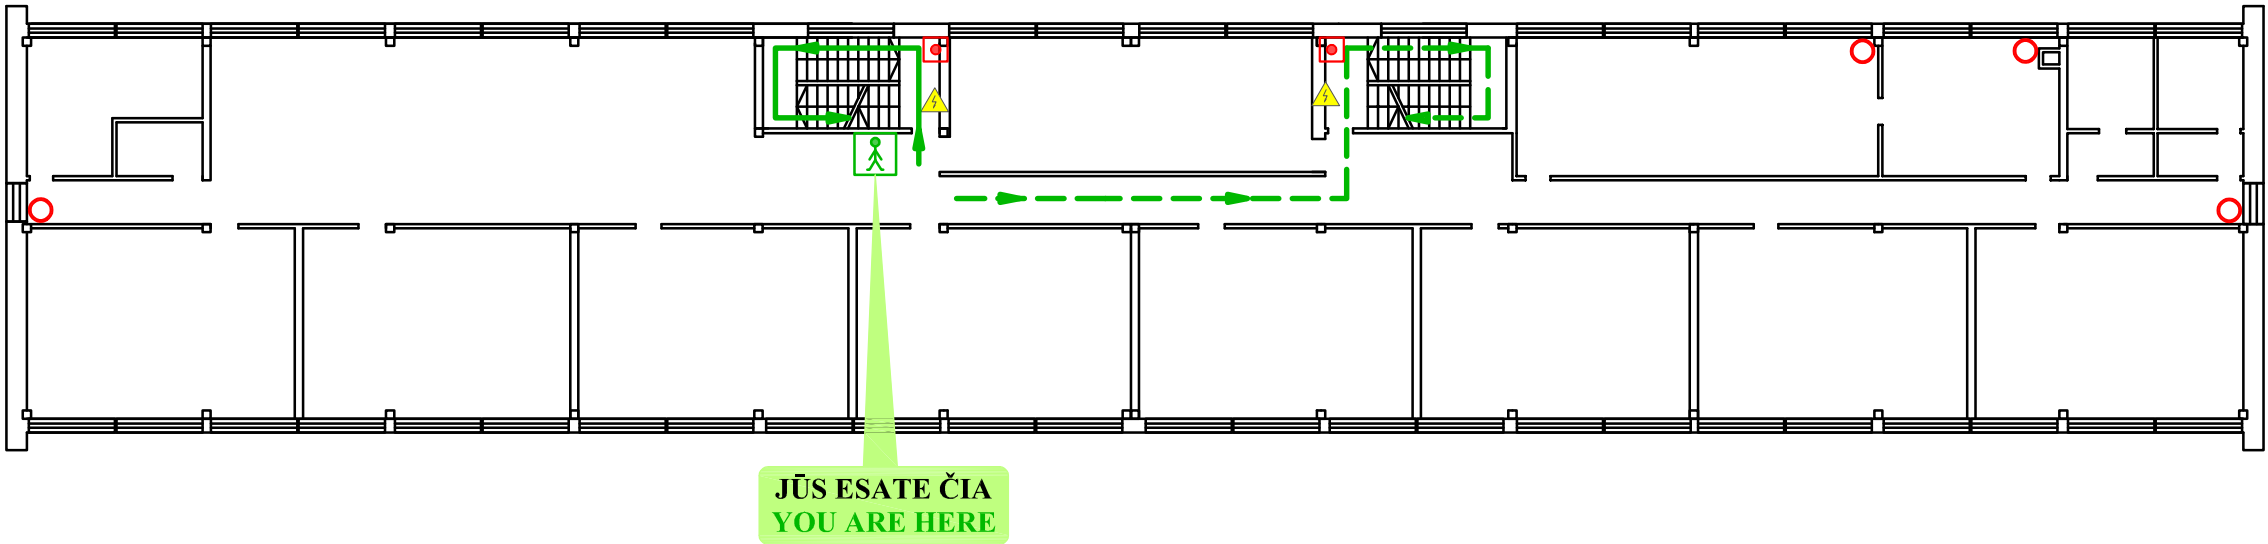

Sutartiniai ženklai

-  Ugnies gesintuvas
Fire extinguisher
-  Gaisrinis čiaupas
Fire hydrant
-  Gaisrinės signalizacijos mygtukas
Fire alarm button

-  Elektros skydelis
Electric shield
-  Telefonas
Emergency phone


-  Pagrindinis evakuacijos kelias
Main exit (evacuation) route
-  Atsarginis evakuacijos kelias
Alternate exit (evacuation) route
-  Jūs esate čia (plano vieta)
You are here

VILNIAUS ŠV. KRISTOFORO PROGIMNAZIJA
KETVIRTO AUKŠTO ŽMONIŲ EVAKAVIMO PLANAS
Evacuation plan of Fourth floor

Tvirtinu:
Vilniaus šv. Kristoforo progimnazijos
Direktorė Jurgita Zinkienė _____
20__ m. _____ mėn. ____ d.



PANERIŲ G. 49,
LT-03160 VILNIUS
MOB.TEL.: +370 679 28424
EL. PAŠTAS: info@dominis.lt

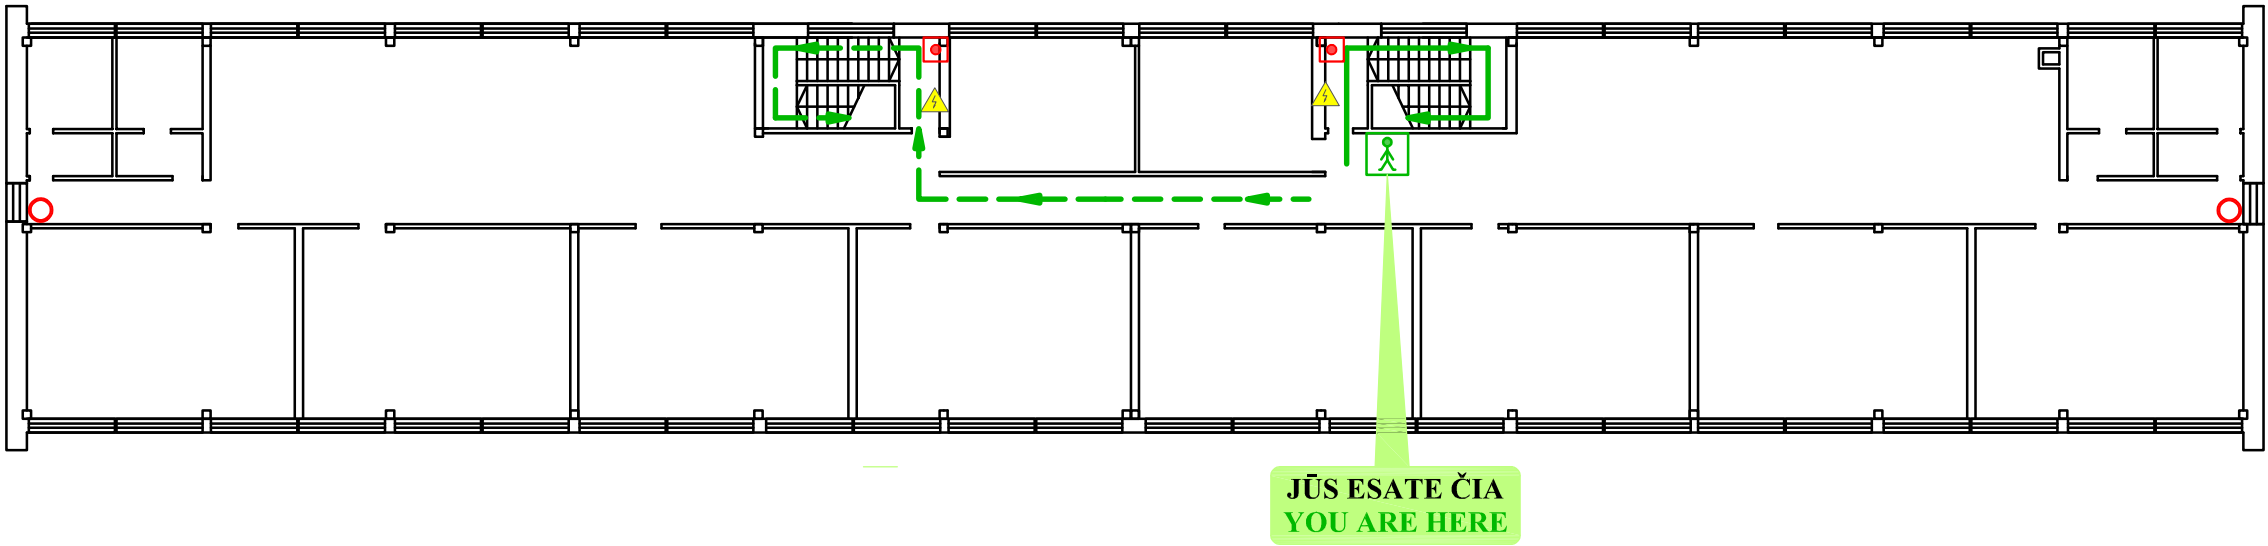

Sutartiniai ženklai

-  Ugnies gesintuvas
Fire extinguisher
-  Gaisrinis čiaupas
Fire hydrant
-  Gaisrinės signalizacijos mygtukas
Fire alarm button

-  Elektros skydelis
Electric shield
-  Telefonas
Emergency phone


-  Pagrindinis evakuacijos kelias
Main exit (evacuation) route
-  Atsarginis evakuacijos kelias
Alternate exit (evacuation) route
-  Jūs esate čia (plano vieta)
You are here

VILNIAUS ŠV. KRISTOFORO PROGIMNAZIJA
KETVIRTO AUKŠTO ŽMONIŲ EVAKAVIMO PLANAS
Evacuation plan of Fourth floor

Tvirtinu:
Vilniaus šv. Kristoforo progimnazijos
Direktorė Jurgita Zinkienė _____
20__ m. _____ mėn. ____ d.



PANERIŲ G. 49,
LT-03160 VILNIUS
MOB.TEL.: +370 679 28424
EL. PAŠTAS: info@dominis.lt

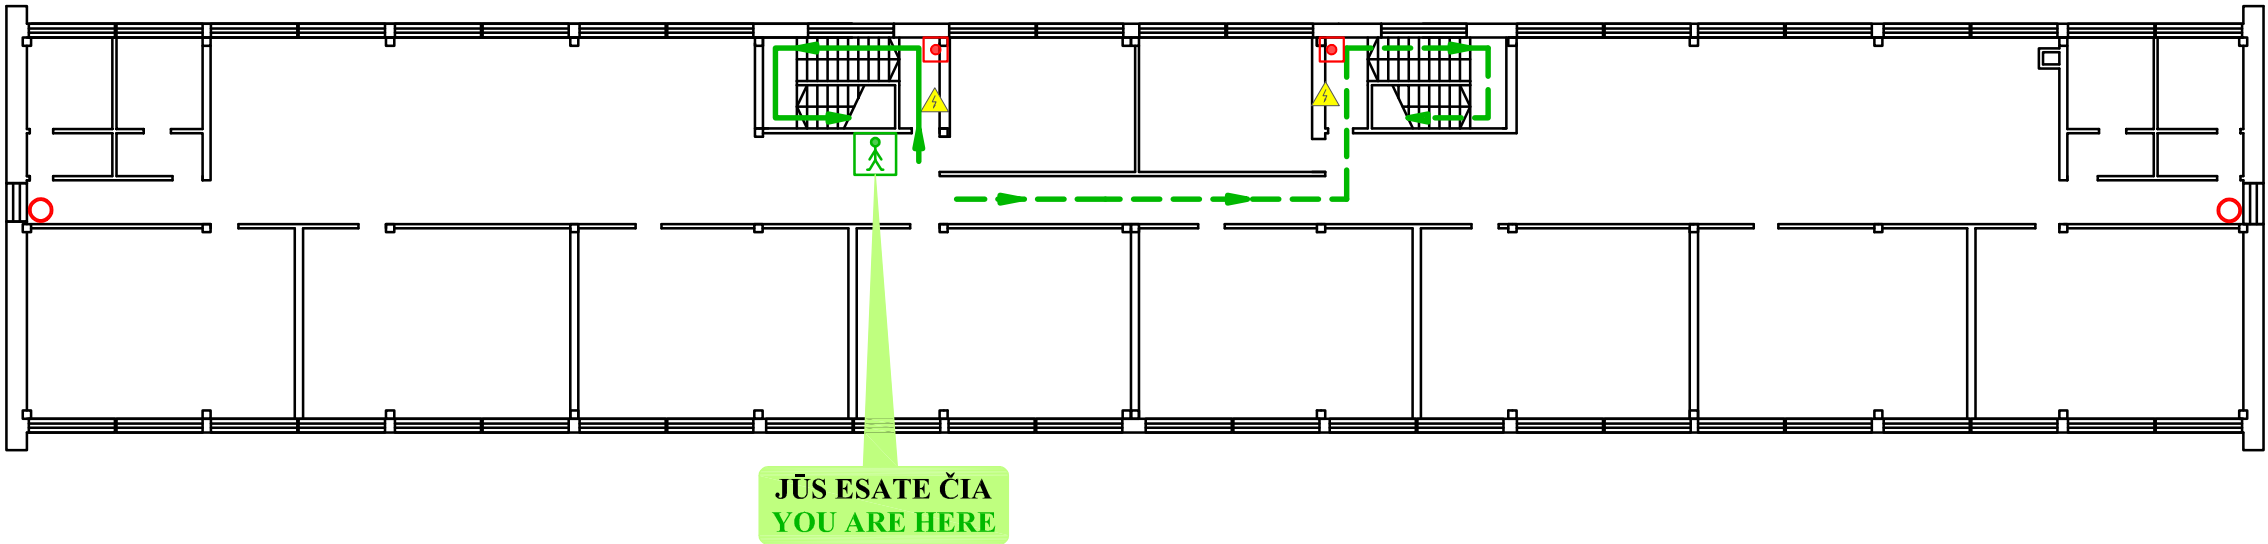

- Ugnies gesintuvas
Fire extinguisher
- Gaisrinis čiaupas
Fire hydrant
- Gaisrinės signalizacijos mygtukas
Fire alarm button

Sutartiniai ženklai

- ⚡ Elektros skydelis
Electric shield
- ☎ Telefonas
Emergency phone

- Pagrindinis evakuacijos kelias
Main exit (evacuation) route
- - - Atsarginis evakuacijos kelias
Alternate exit (evacuation) route
- Jūs esate čia (plano vieta)
You are here